



sport.schule obdach

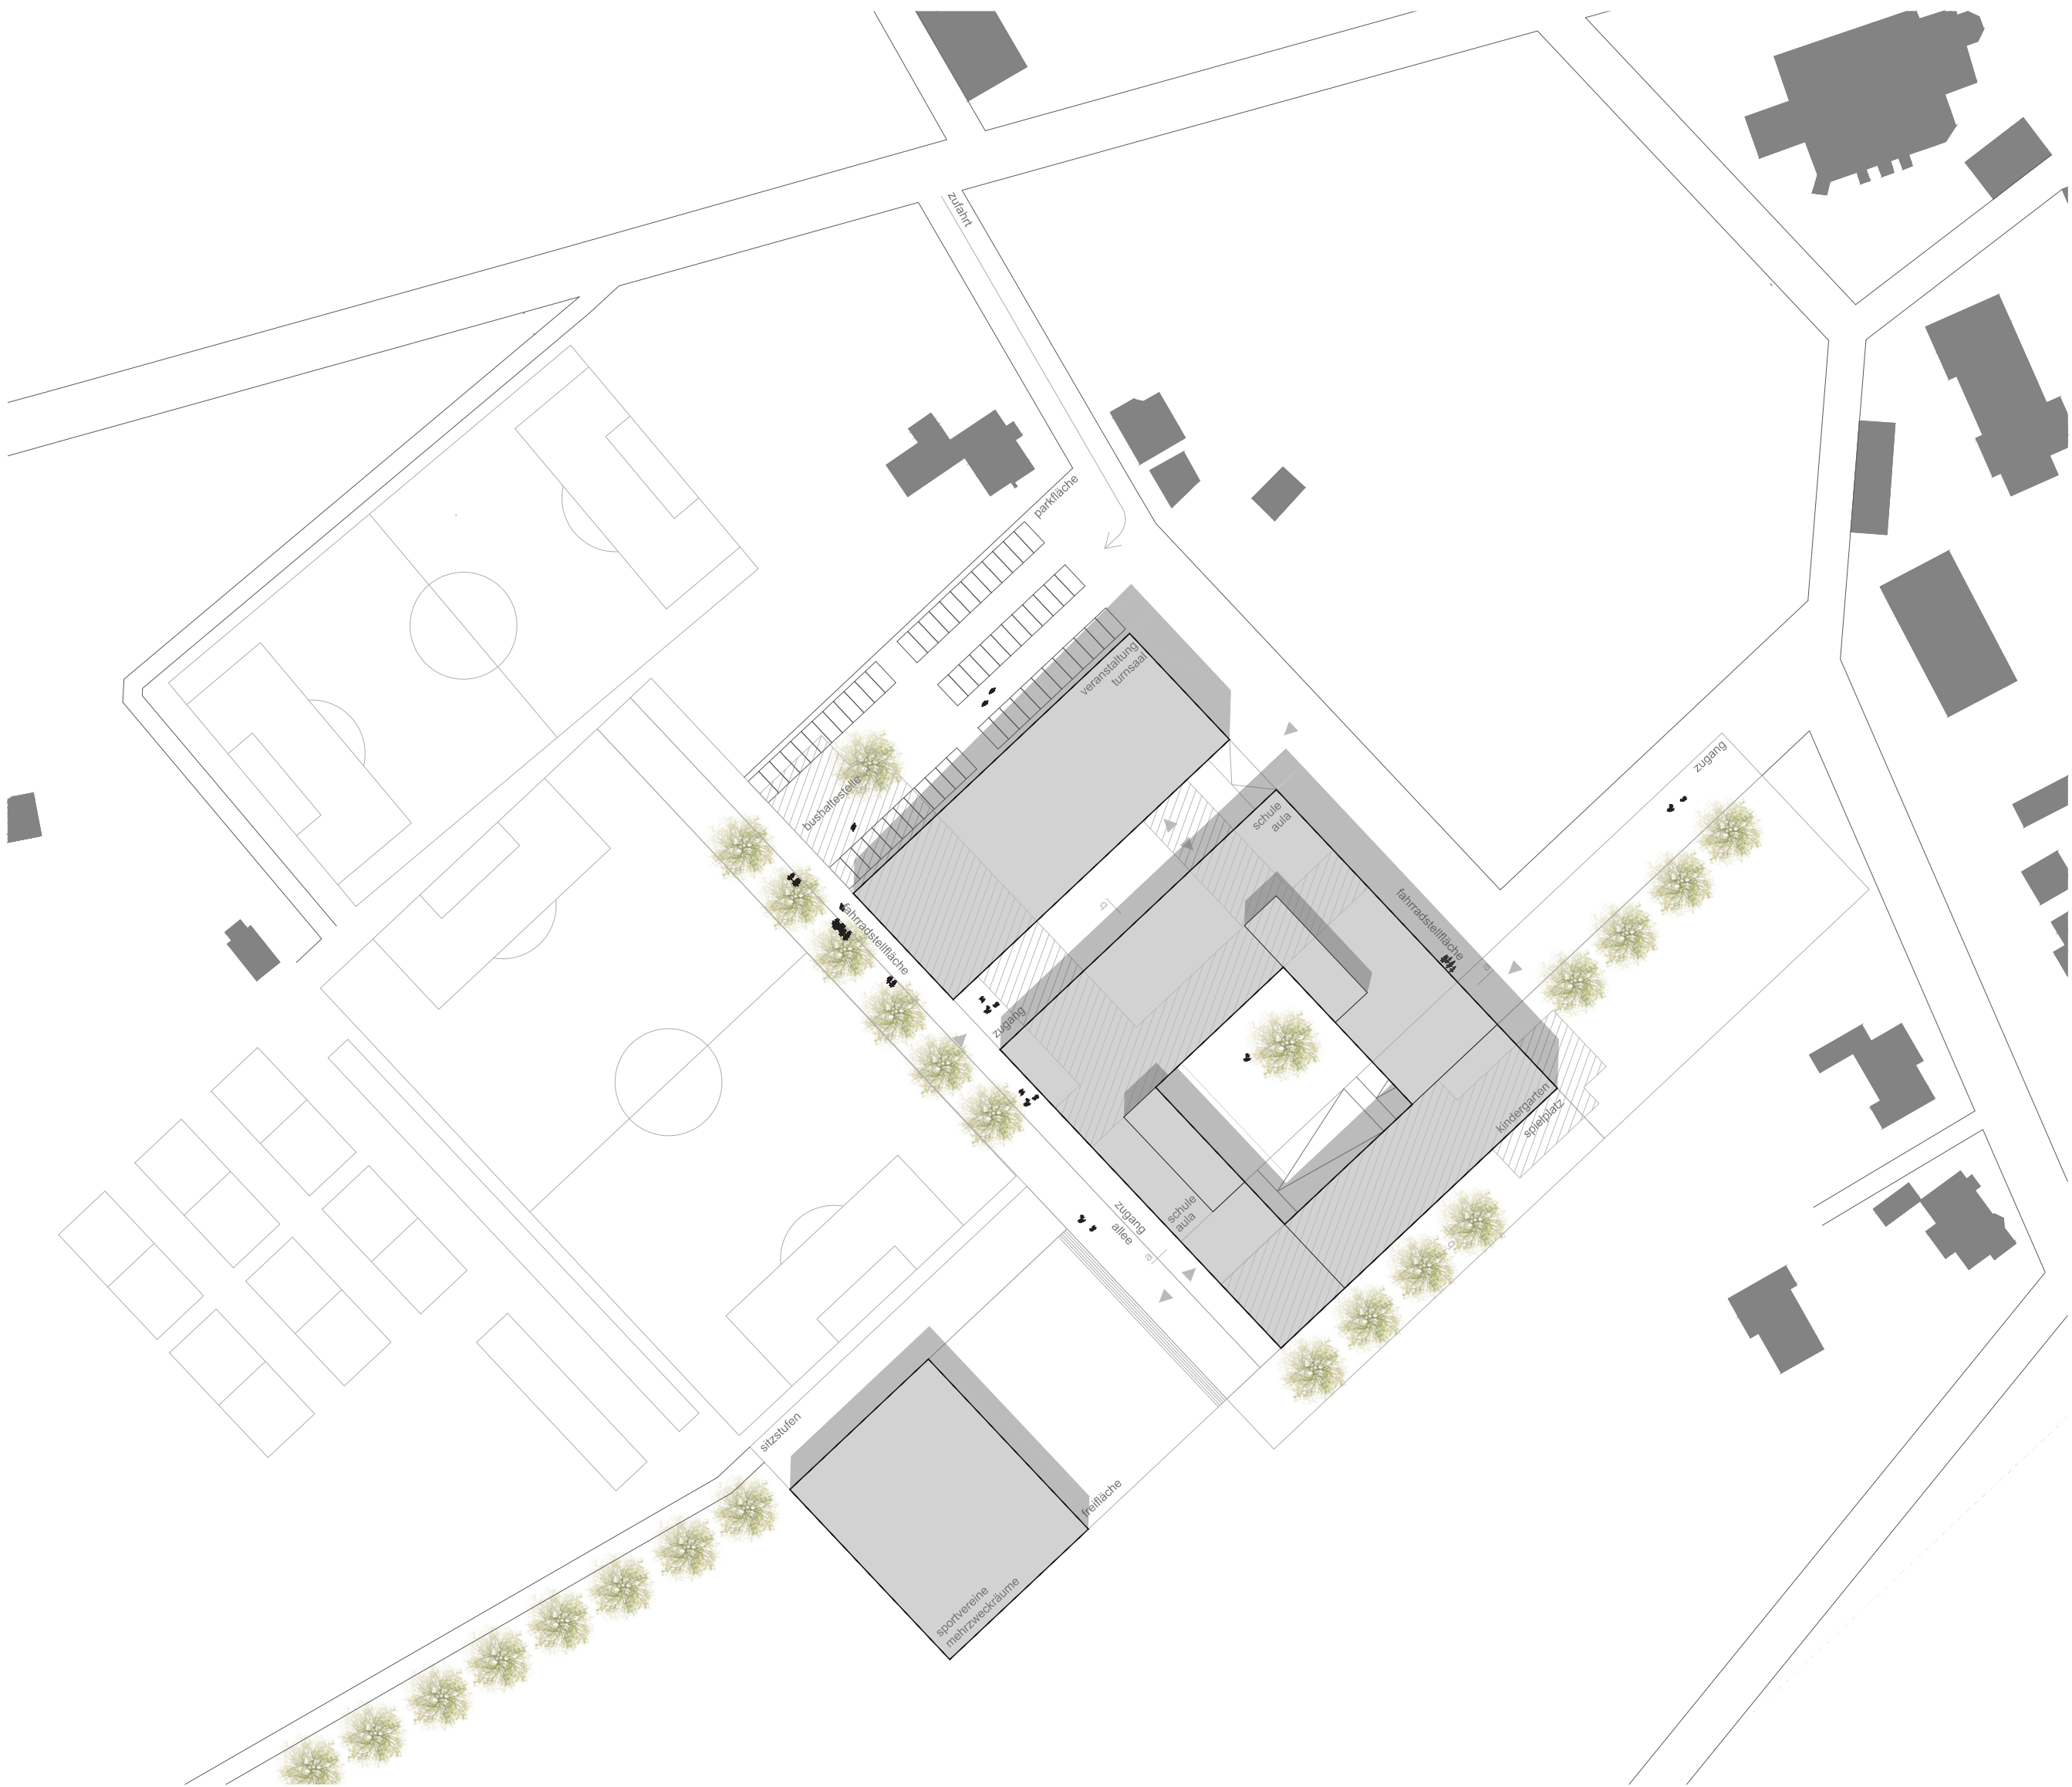


masterplan 1|1000



schwarzplan 1|5000

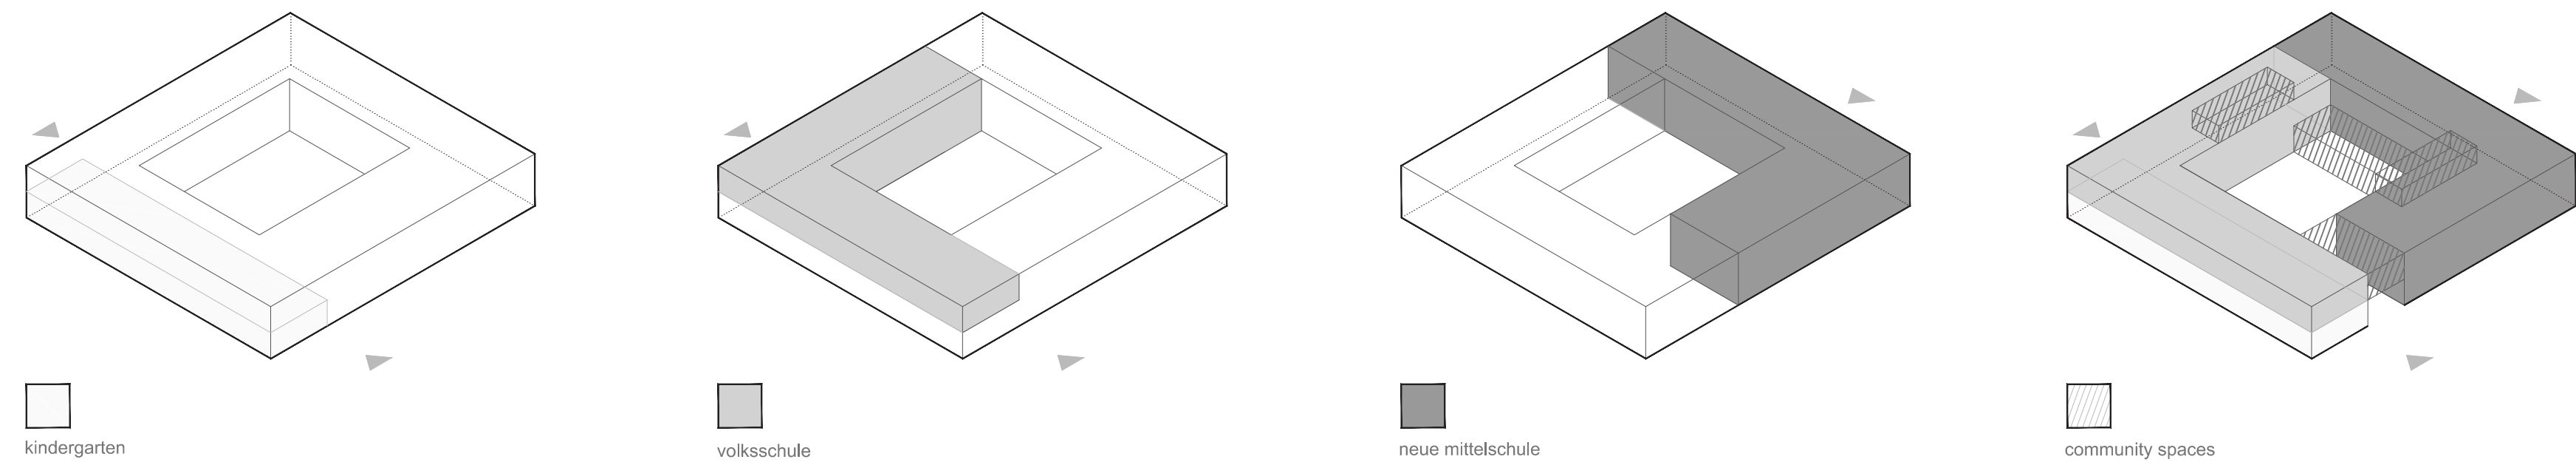

konzept flächen

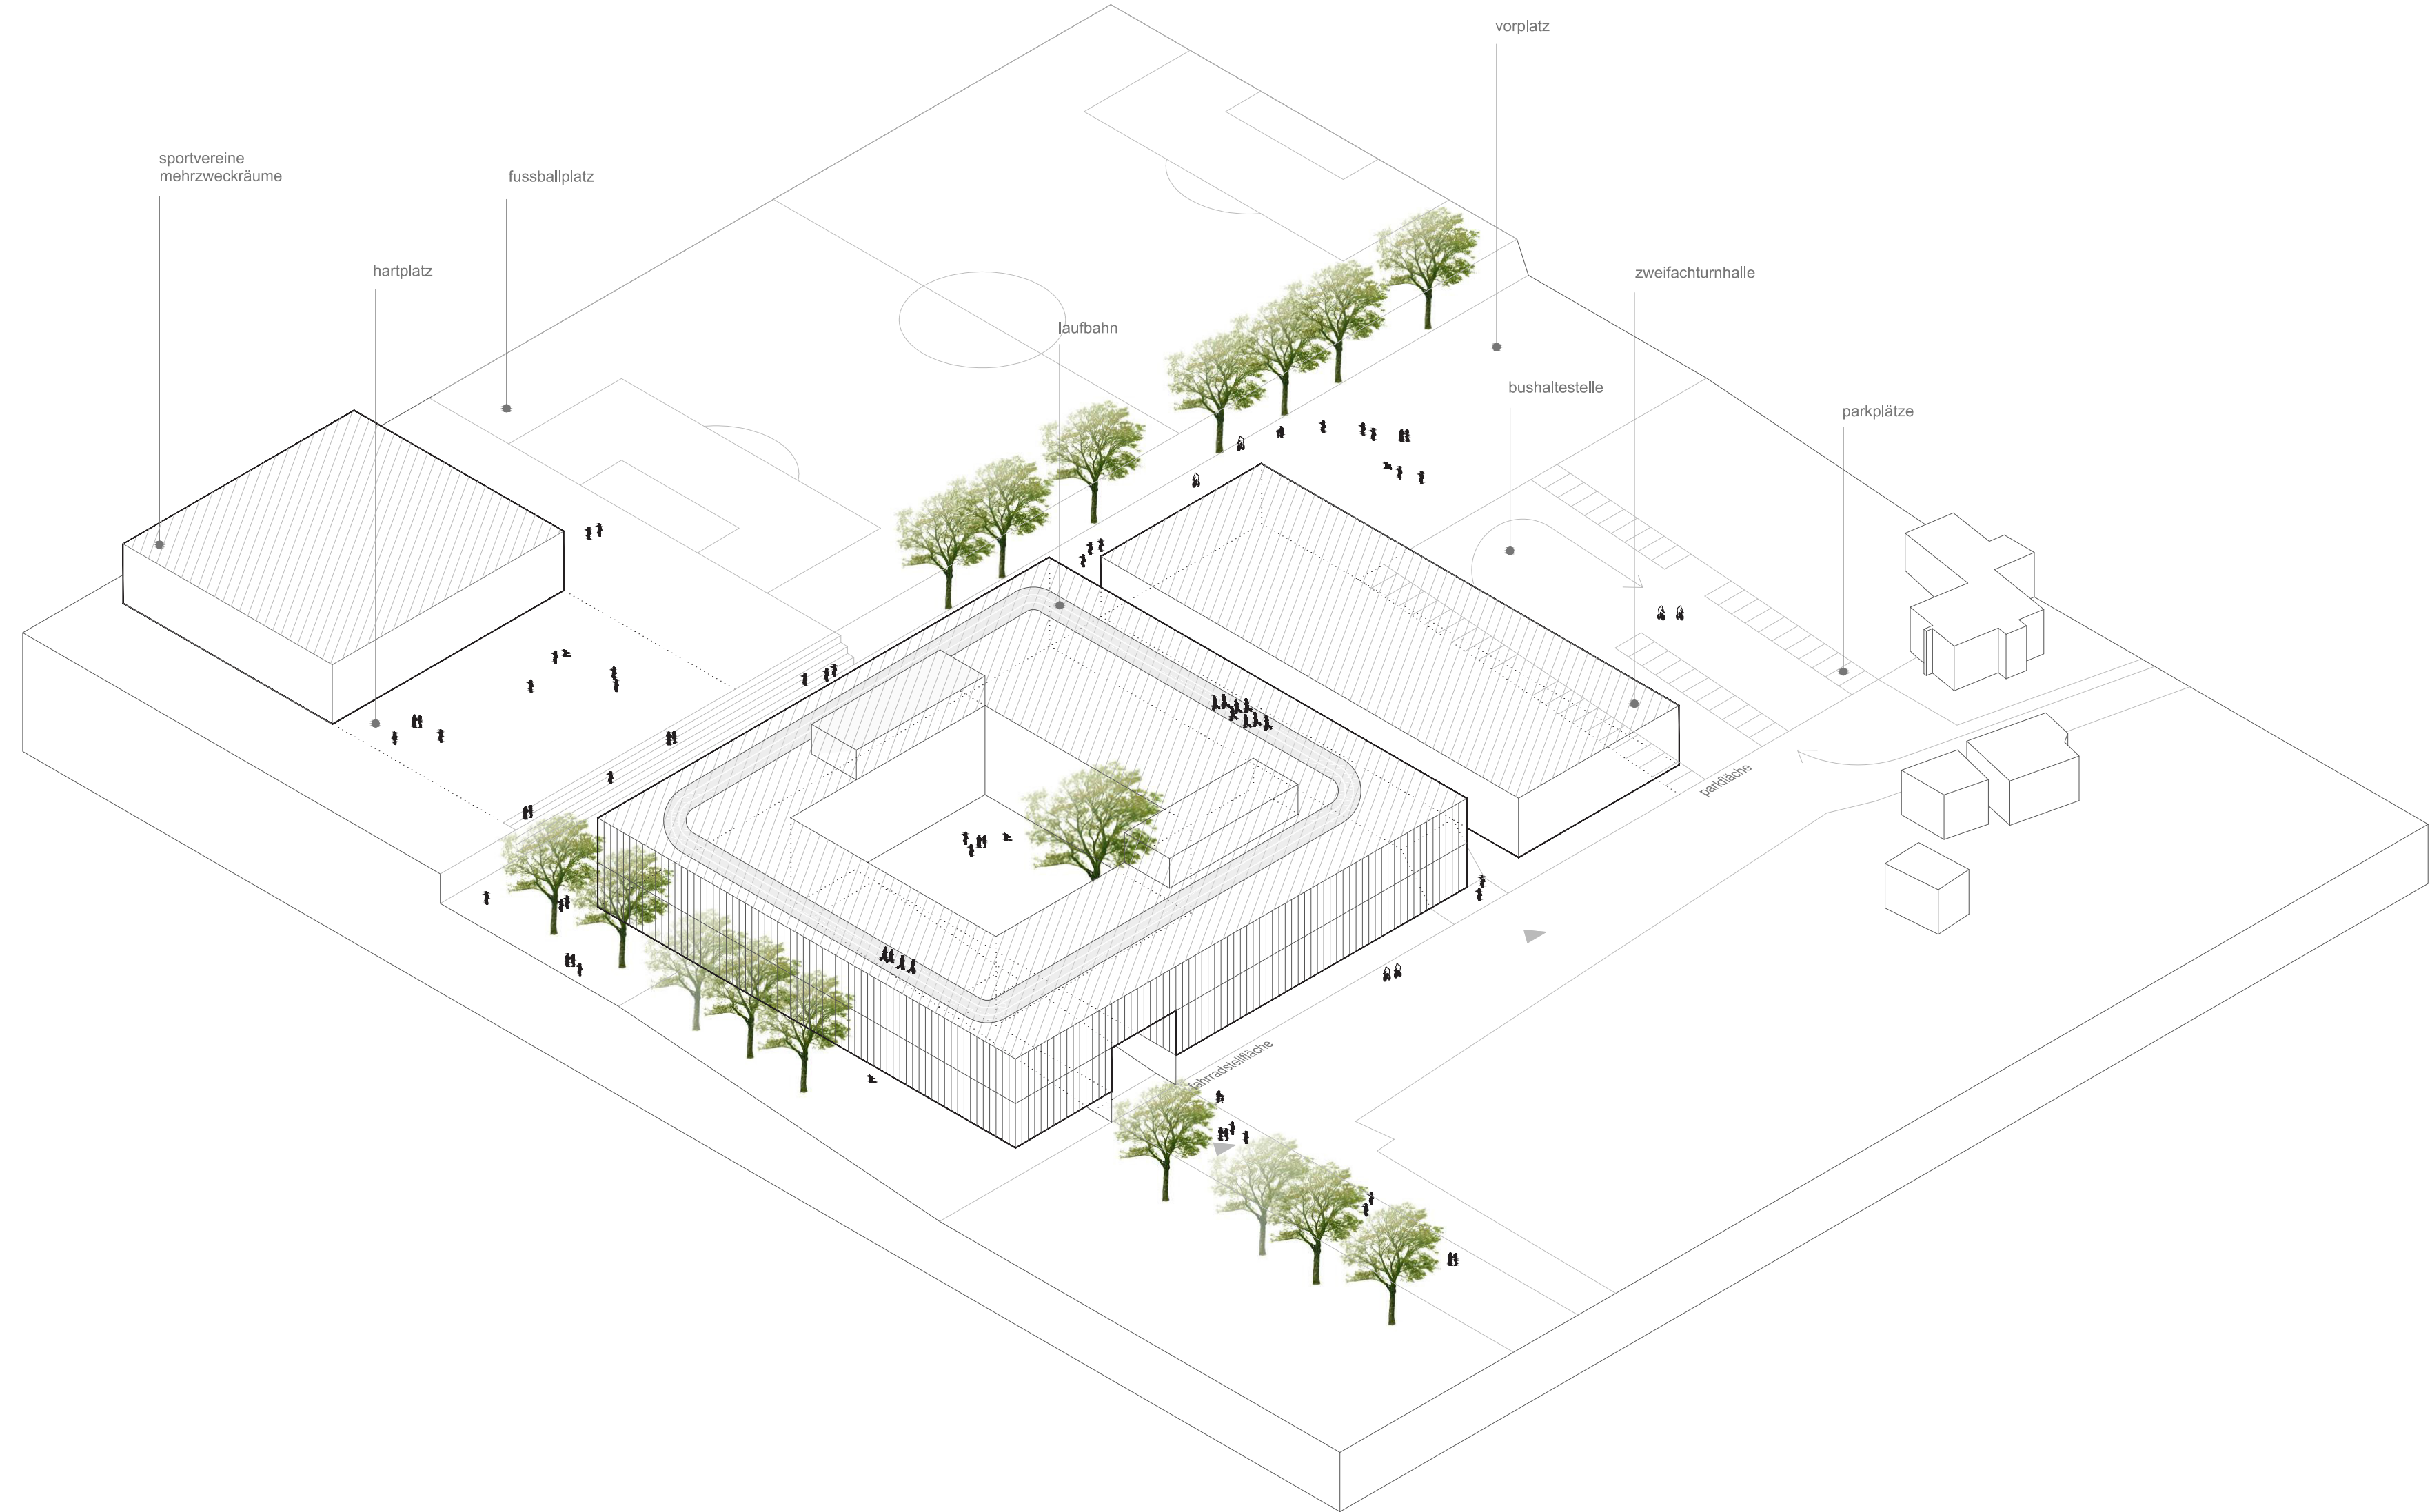


konzept masterplan




sport.schule obdach




grundriss erdgeschoss 1/500

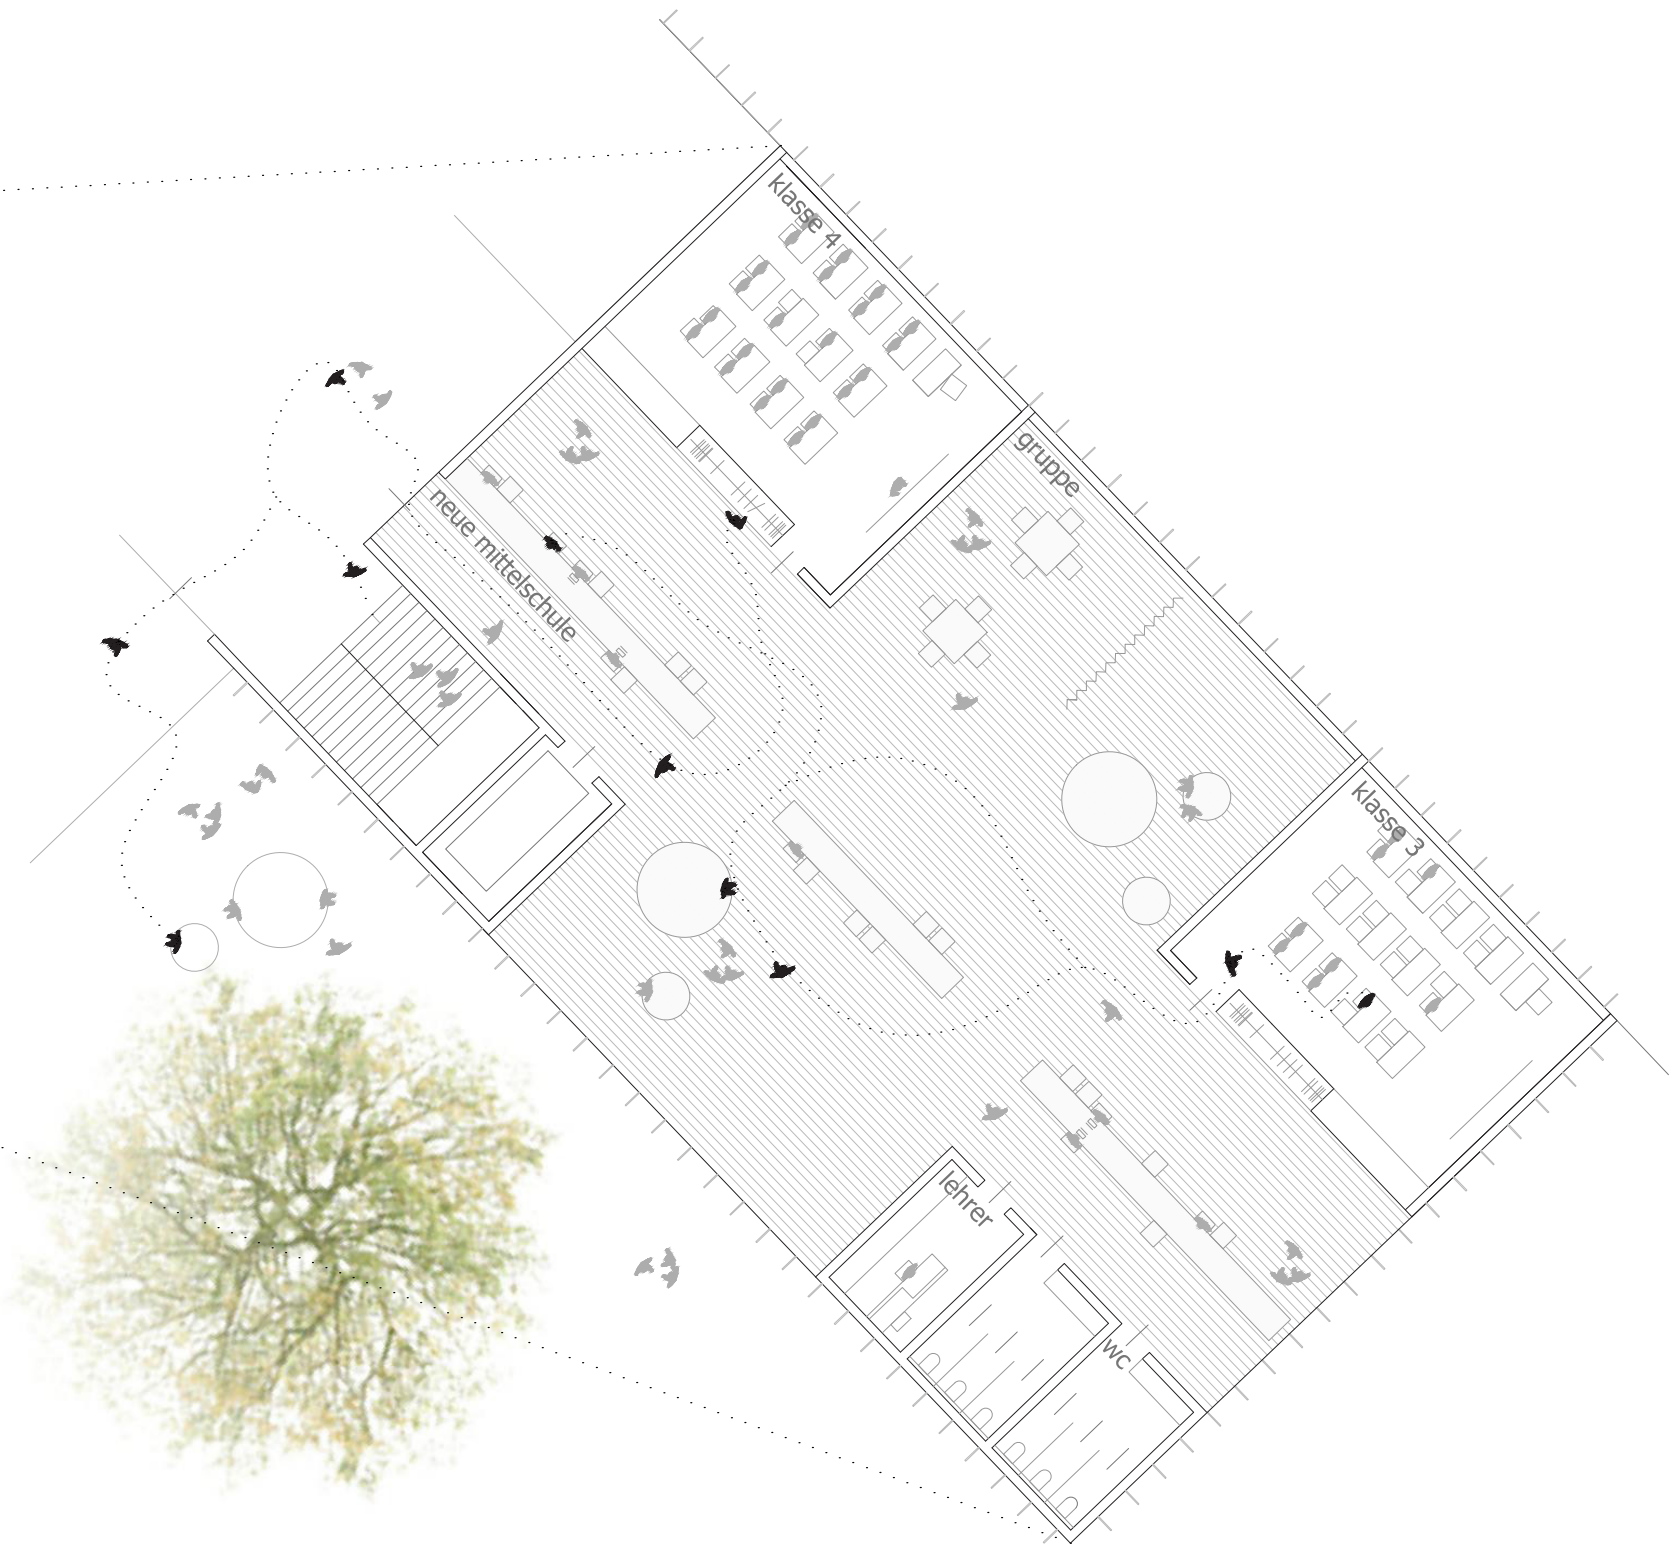

grundriss schema neue mittelschule 1/200

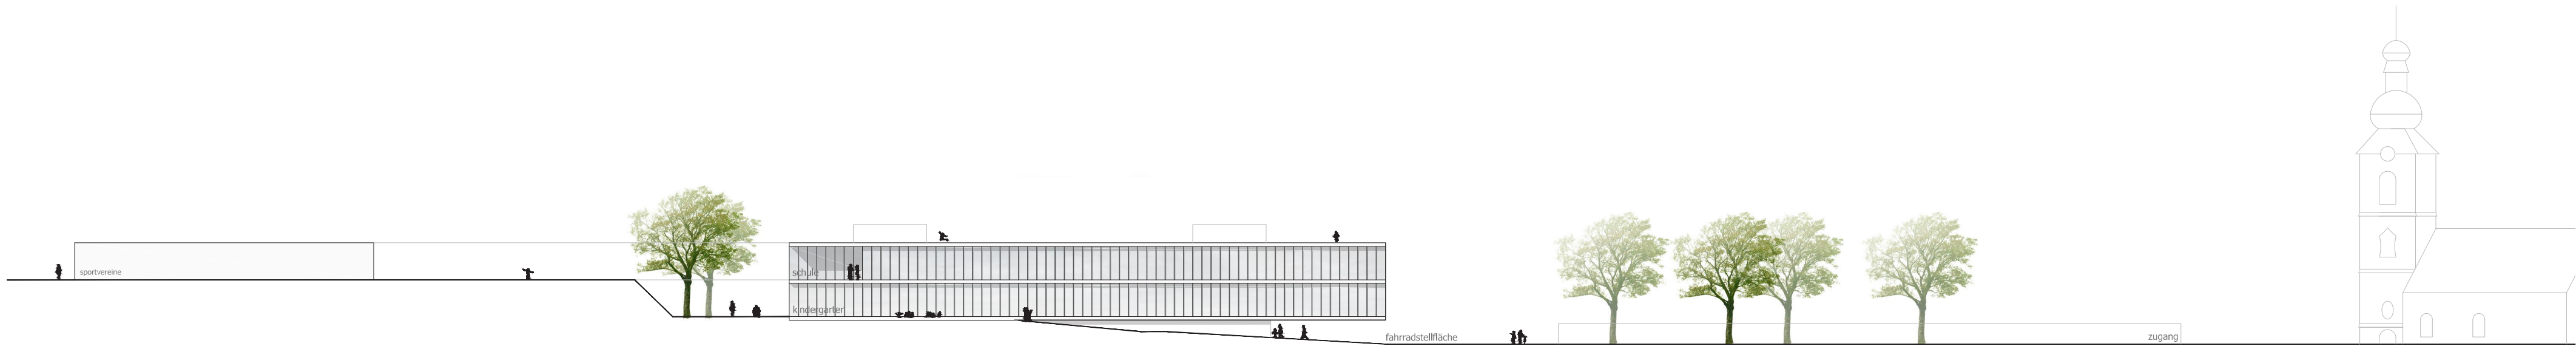


ansicht südost 1/500

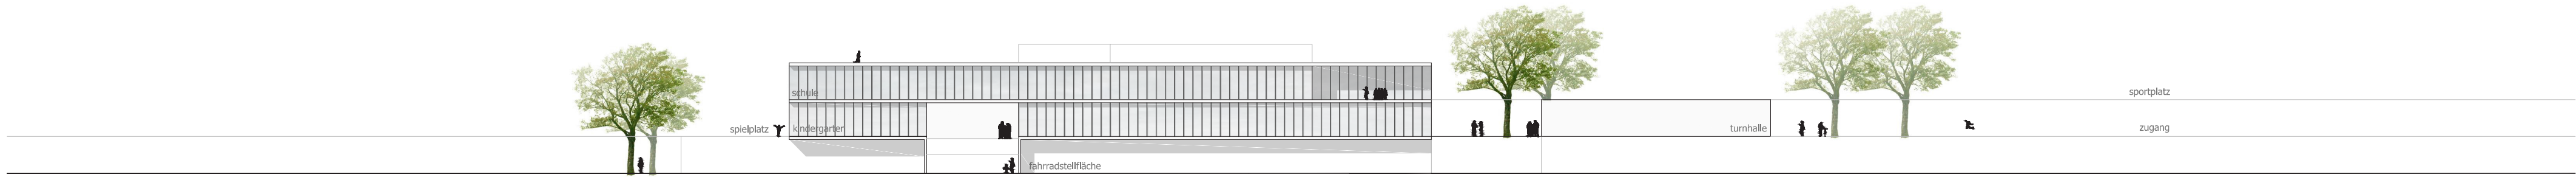


ansicht nordost 1/500



zugang schule

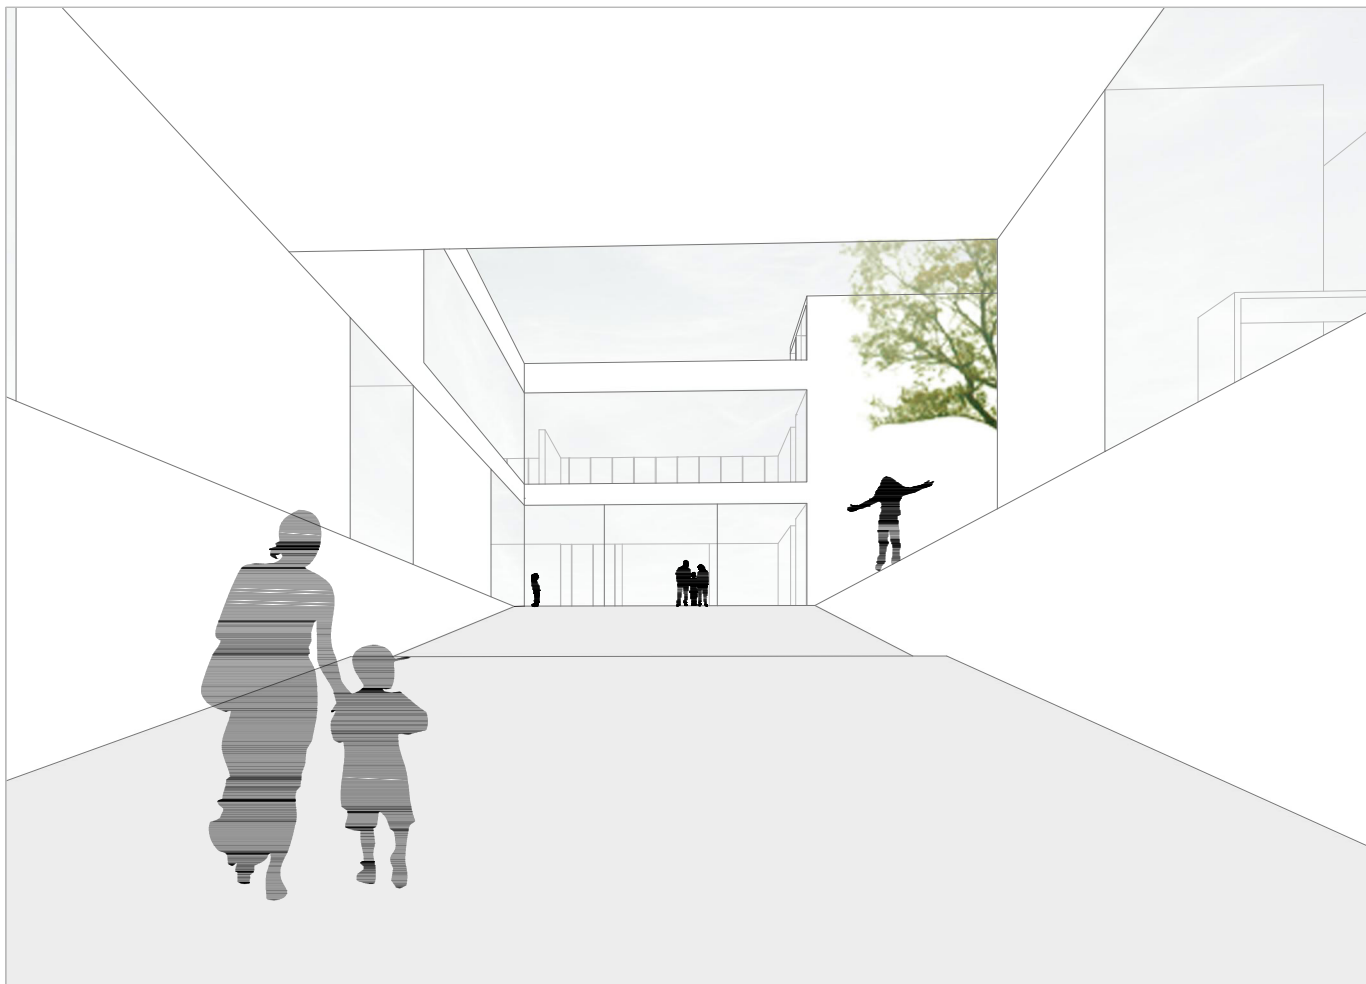

rampe

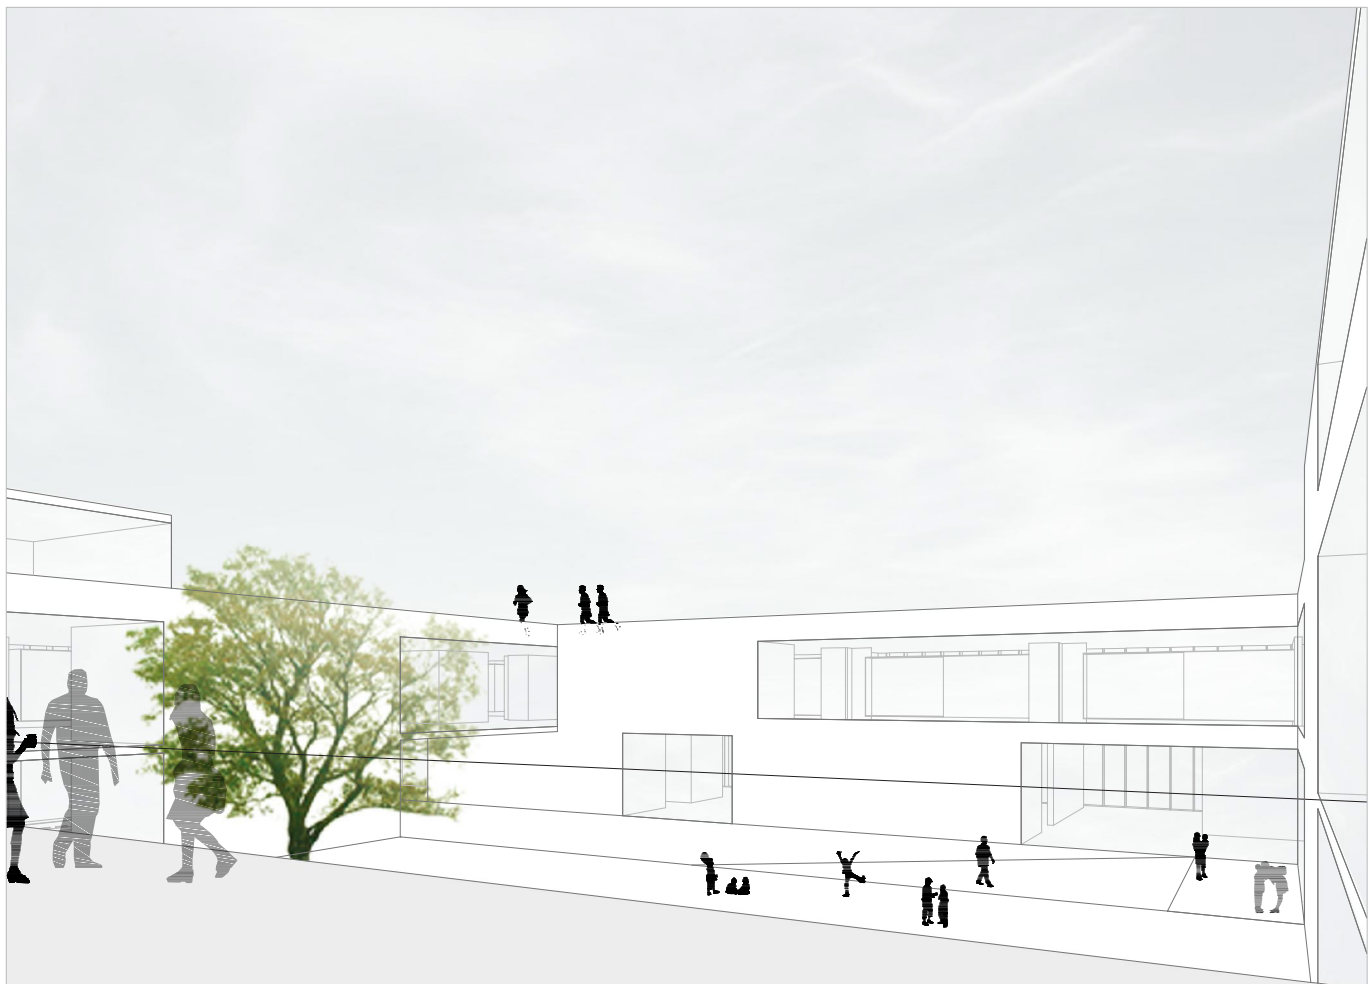


freibereich neue mittelschule




sport.schule obdach




grundriss obergeschoss 1/500

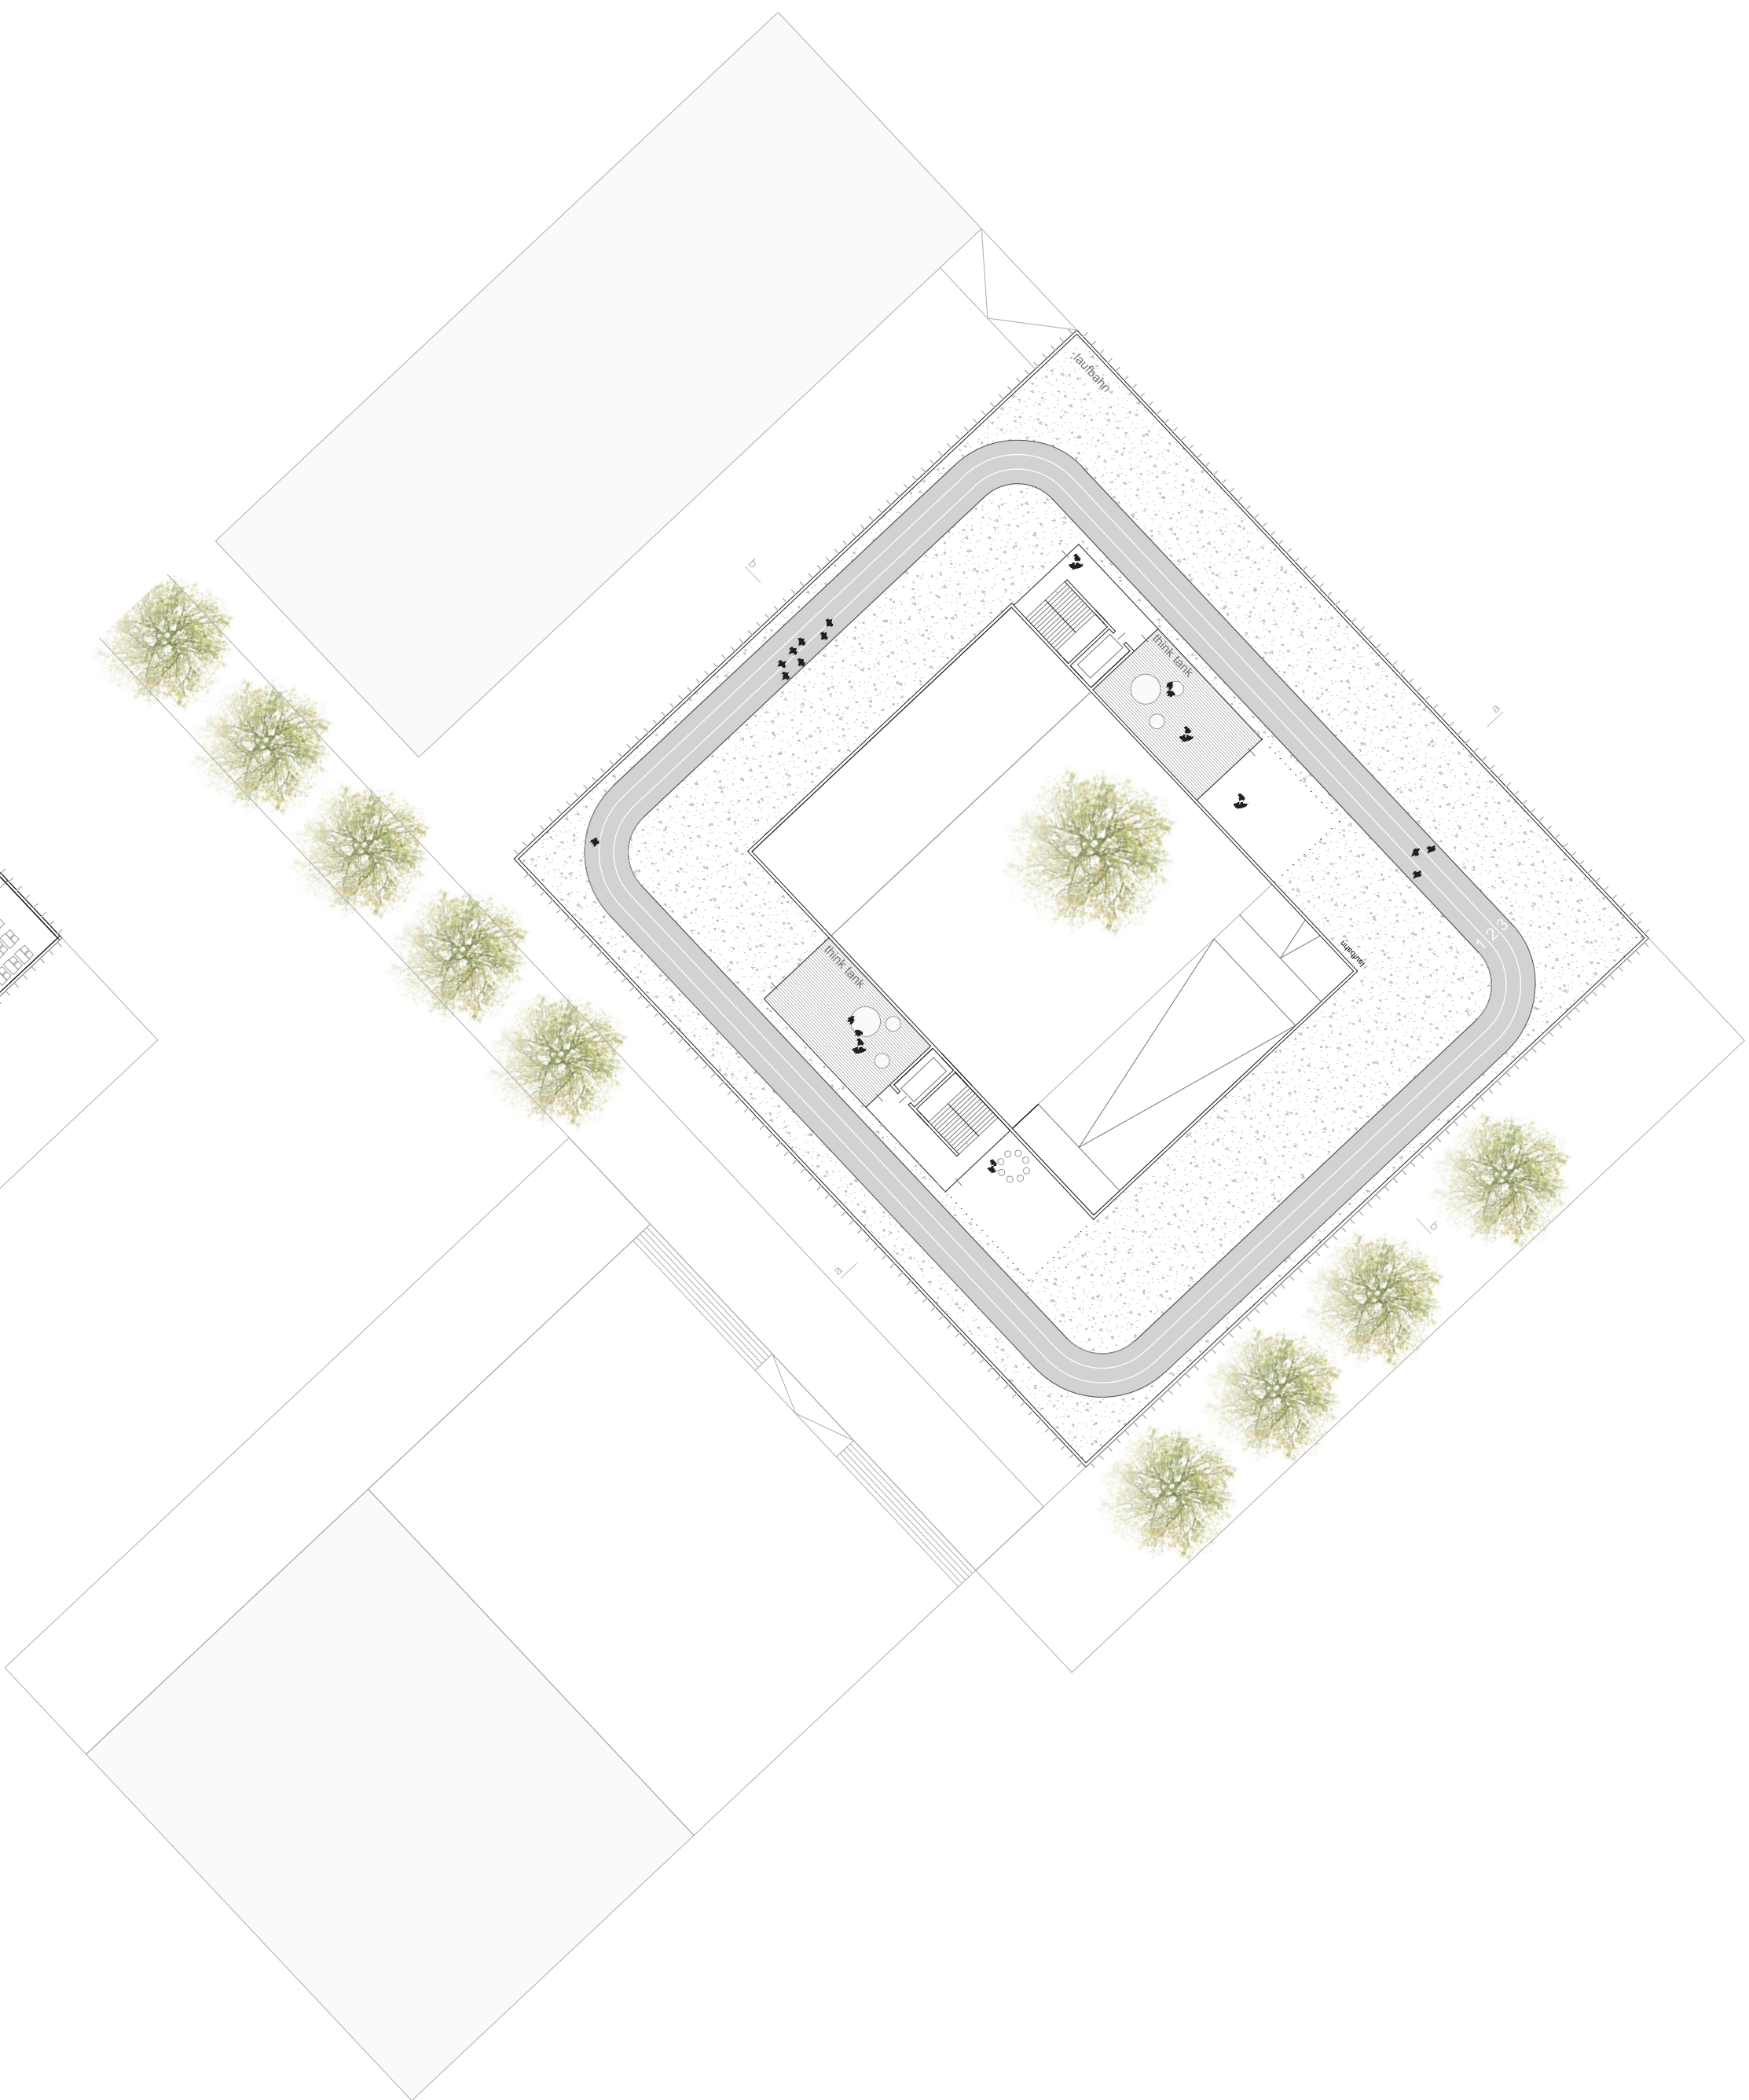


grundriss dachgeschoss 1/500

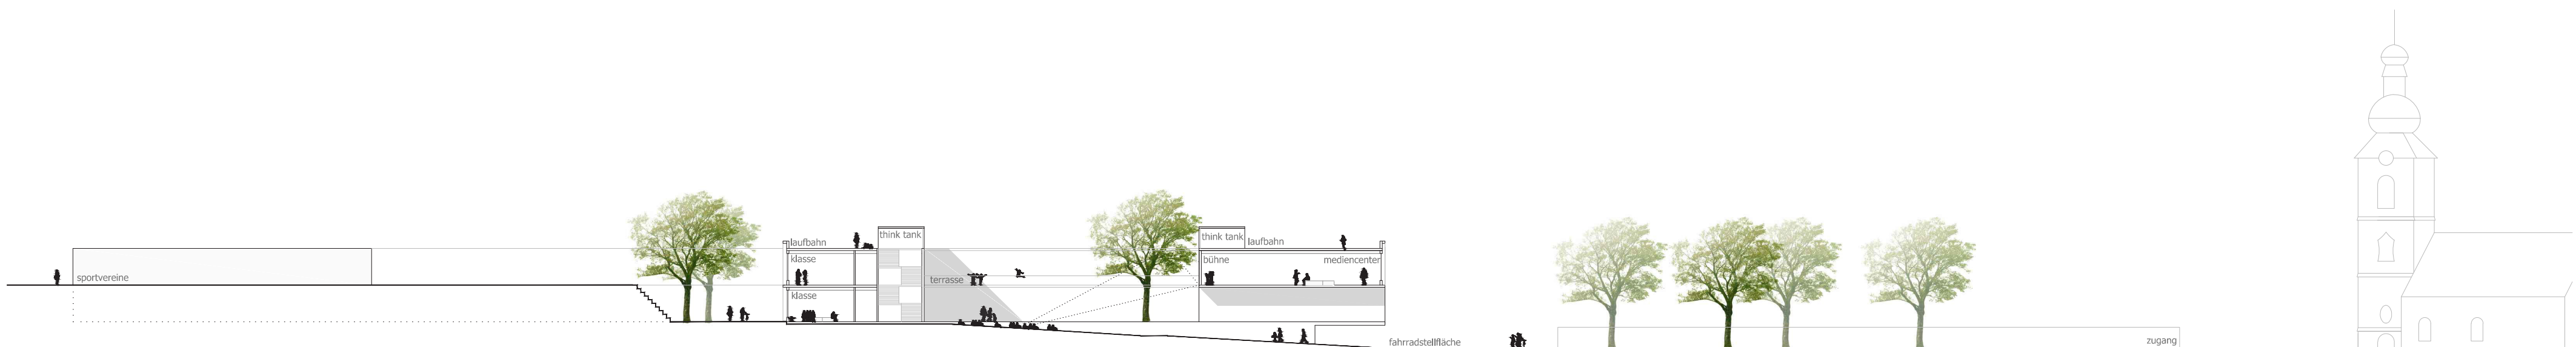

schnitt a-a 1/500

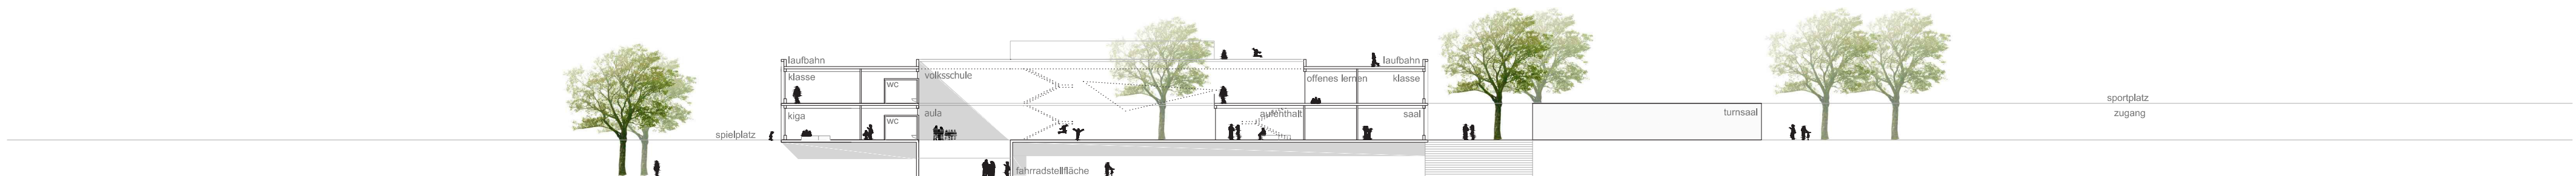

schnitt b-b 1/500

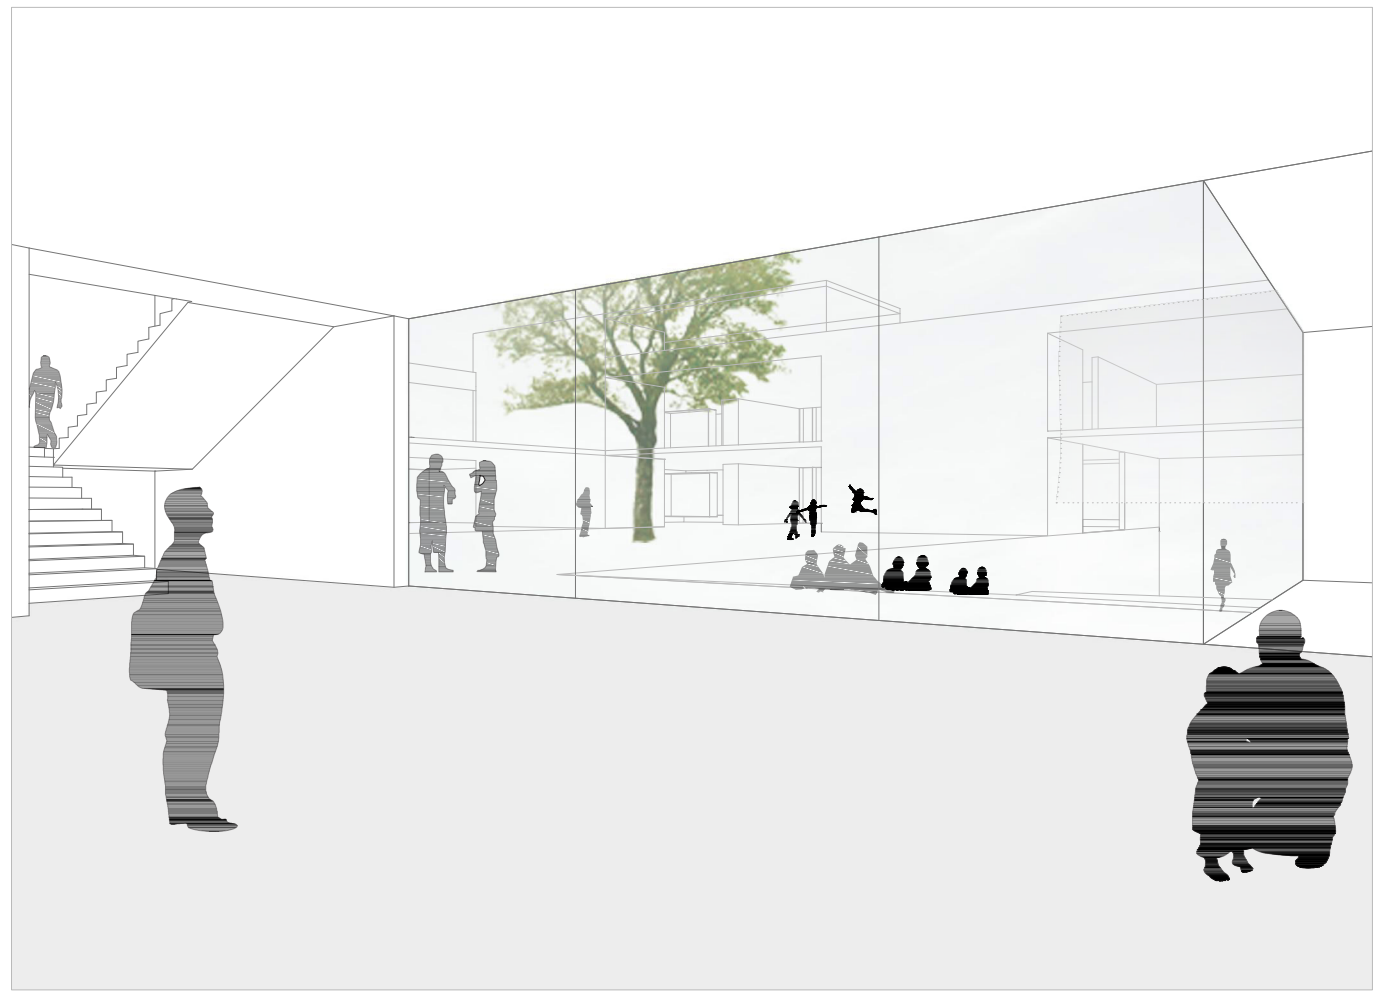

aula volksschule und kindergarten



offenes lernen neue mittelschule



offenes lernen neue mittelschule