



green ageing

projektübung | institut für wohnbau
hren mia-martina | 1331773



projektbeschreibung

Von Anfang an wollte ich dieses Thema 'Wohnen im Alter' auswählen. Jede Wohnform ist ein wichtiger Aspekt der Architektur und sie hat ihre Eigenheiten, besonders in diesem Moment, wenn große und permanente Wenden in der Welt passieren.

Wegen der Sensitivität des Themas, habe ich große Affinität diese Thematik zu recherchieren und analysieren. Die Lebensqualität im Alter hängt von vielen verschiedenen Aspekten ab, und mit großer Sicherheit kann ich sagen, dass das eine wirklich komplexe Aufgabe ist, weil ältere Leute meistens Pflege, Fürsorge und Hilfe brauchen, aber gleichzeitig brauchen sie Unabhängigkeit und Partizipation. Aus diesem Grund weckt bei mir dieses Thema großes Interesse.

Das Spezifikum von diesem Semesterthema waren und sind der Ort der Projektübung und Wiederbeleben der bestehenden Leerstände. Das war auch besondere Herausforderung für mich.

Schon von Anfang an hatte ich diese Projektübung unter zwei Gesichtspunkten betrachtet. Ich hatte einerseits das Problem des Wohnens. Wie und wo werden die ältere Leute wohnen und welche Wohnform werde ich ausnutzen. Andererseits habe ich versucht, Obdach und Bewohner mit diesen Wohnformen einzubinden und Obdach, wie der Ort des Lebens, zu verbessern.

Erstens musste ich Möglichkeiten und Bedarfe des Ortes und eine Lebensform der Bewohner analysieren und alle Leerstände erforschen, damit ich die Grundlage für nächsten Schritt bekomme.

Dann habe ich den ersten Level des Netzwerks gemacht. Das Netzwerk des Wohnens. Ich habe drei Gebäude für Wohnen ausgewählt, aber für drei verschiedene Wohnformen:
-Altenwohngemeinschaft mit der Möglichkeit der Pflege



projektbeschreibung

- Wohnungen für aktive alte Leute
- Mehrgenerationenhaus

Natürlich habe ich die folgende Gehälter als Krankenhaus, oder Gesundheitzentrum auf dem Platz, wo der Arzt schon ist, positioniert. Die Gebäude des Musikerheims habe ich als Kino oder Konzertsall benutzt. Das Haus, das auf der Adresse Hauptstraße 34. liegt, habe ich als Treffpunkt, oder Wohnzimmer für das ganze Dorf verwendet. Mein zweiter Schritt war Leben der alten Menschen irgendwie zu aktivieren und mit dem Alltag im Obdach einzubinden.

Ich habe bemerkt, dass fast alle Leerstände, als auch Häuse in Obdach die Innenhöfe, Hinterhöfe und Gärten haben. 90 Prozent von ihnen werden als Lagerräume oder Parkplätze genutzt, oder sie stehen leer und ungenutzt. Ich habe viel über den Alltag der alten Menschen gelesen und ich habe eine interessante Tatsache gefunden. Die Grünen und Leben im Grünen hat viele positive Auswirkungen auf alte Leute. Nachdem habe ich eine Idee bekommen, Therapiegärten zu machen. Das hat zwei Vorteile, die Revitalisierung des ungenutzten Gartens und das aktivere und gesündere Leben der alten Leute.

Gartenarbeit ist gut für ältere Leute, da es:

- eine angenehme Form der Übung ist
 - körperliche Aktivität, Möbilität und Flexibilität erhöht
 - Ausdauer und Kraft verbessert
 - die Nutzung aller motorischen Fähigkeiten ermutigt
 - gegen Keinkenheiten, wie Osteoporose und Demenz hilft
 - Stress reduziert und fördert die Entspannung
 - Anregung und Interesse an der Natur bietet
 - Produkte aus eigenem Anbau bietet
- Entsprechend der Tatsachen habe ich den zweiten Level des Netzwers entworfen.



projektbeschreibung


Ich habe das Haus, das auf der Adresse Hauptstraße 16. liegt, für das Zentrum dieses Konzepts ausgewählt. Das Haus ist nicht in gutem Zustand, besonders nicht für das Leben geeignet, aber trotzdem hat es viele Potenziale für öffentliche Räume als Grün/Bio Geschäft (nur organisches Obst und Gemüse aus Obdachs Gärten), Speicherort, gemeinsame Küche, wo ältere Leute die Winterwürste, die Säfte und Marmeladen machen können, und kleines Zentrum für ein Zusammensein. Und ein großes Potenzial dieses Hauses ist ein wunderschöner Platz um Haus herum. Ein Teil des Hauses hat den Ausgang in den großen Garten und zweiter Teil hat den Ausgang in geöffneten Platz, wo ein Marktplatz sein kann.

Den Ort habe ich mir vorgestellt, als Ort wo ältere Leute ihre Produkte bringen, tauschen oder verkaufen können. Ort, wo die ältere Menschen sich treffen können. Aber natürlich habe ich es mir nicht als einen privaten Platz vorgestellt, vielmehr habe ich mir das so vorgestellt, wie Ort, wo andere Bewohner kommen können. Aus diesem Grund hat das Haus privaten Teil von öffentlichen Teil getrennt. Das war eine interessante und lehrreiche Reise, wo ich am Ende Projektübung mit dem Titel 'green ageing' habe und im folgenden Entwürfen können sie meine Idee besser kennenlernen .




netzwerk

projektübung | institut für wohnbau
hren mia-martina | 1331773

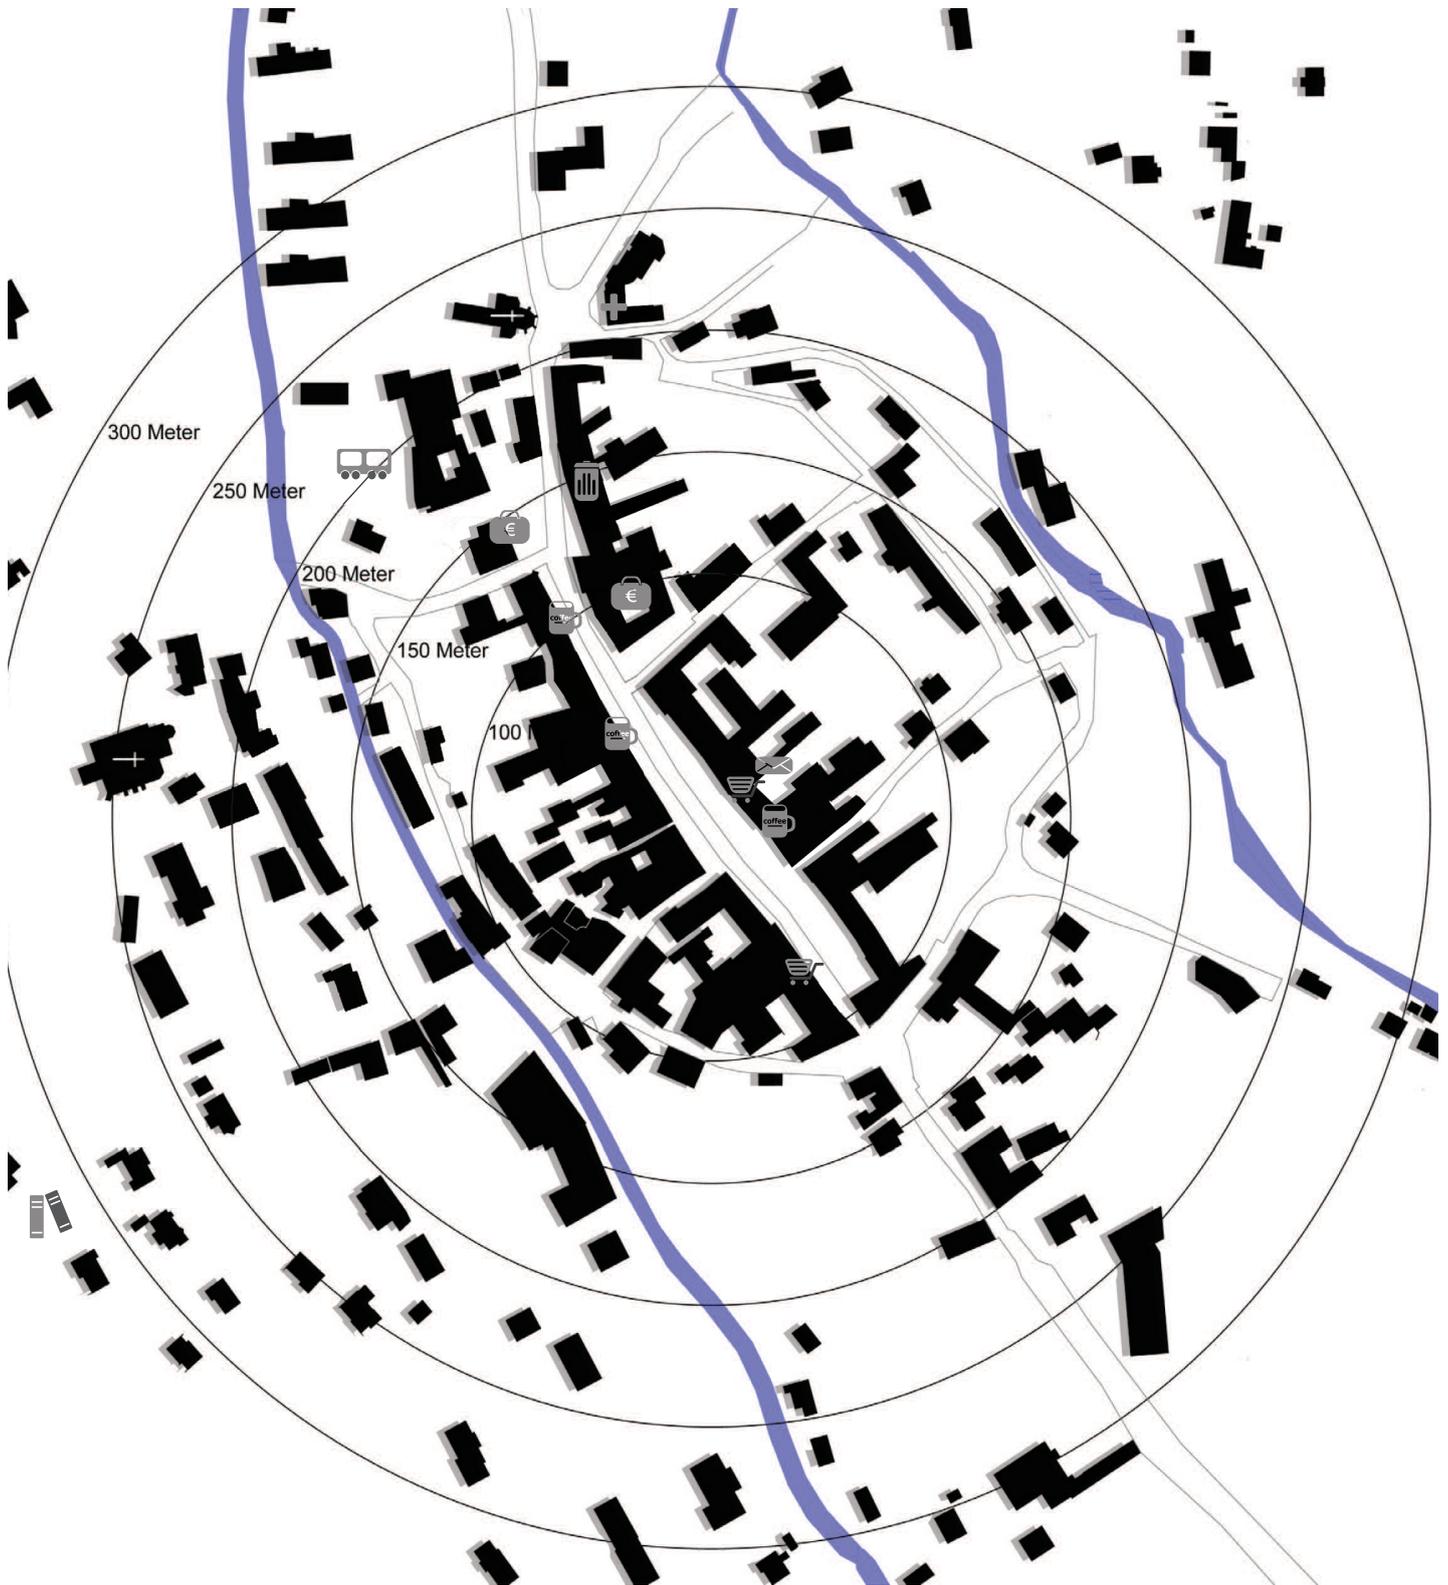


schwarzplan_aktuelle funktionen_m 1:2500

1_hauptstraße 16

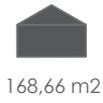

2_hauptstraße 19

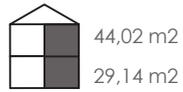

3_kirchegasse 13




4_hauptstraße 24




5_hauptstraße 29




6_hauptstraße 35

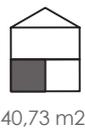


7_hauptstraße 34

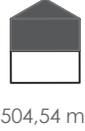


8_musikerhaus

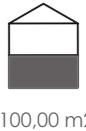

9_hauptstraße 47

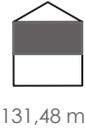

10_hauptstraße 50

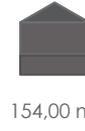

wohnformen

1_kirchegasse 2



mehrgenerationenwohnen

2_hauptstraße 19



wohnen_vitale ältere menschen

3_kirchegasse 13



altenwohngemeinschaft

gesundheit

4_bahnhofstraße 2



hauskrankenpflege

treffpunkt

6_hauptstraße 34





wohnzimmer_obdach

7_musikerhaus



kino_festsaal

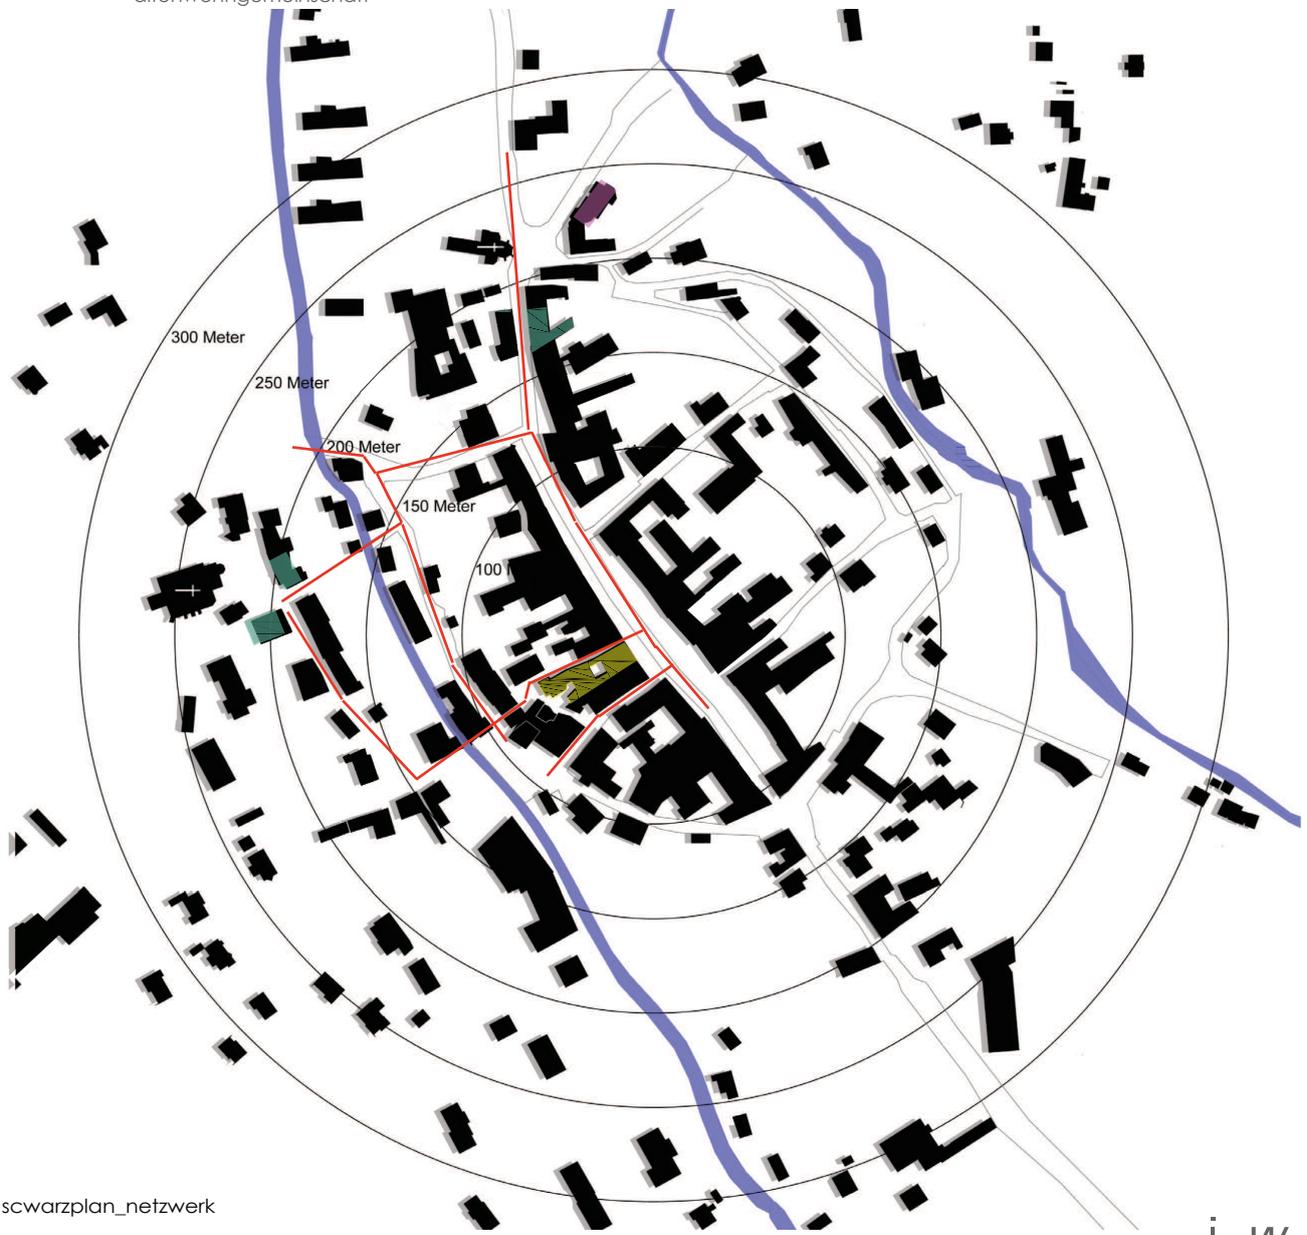

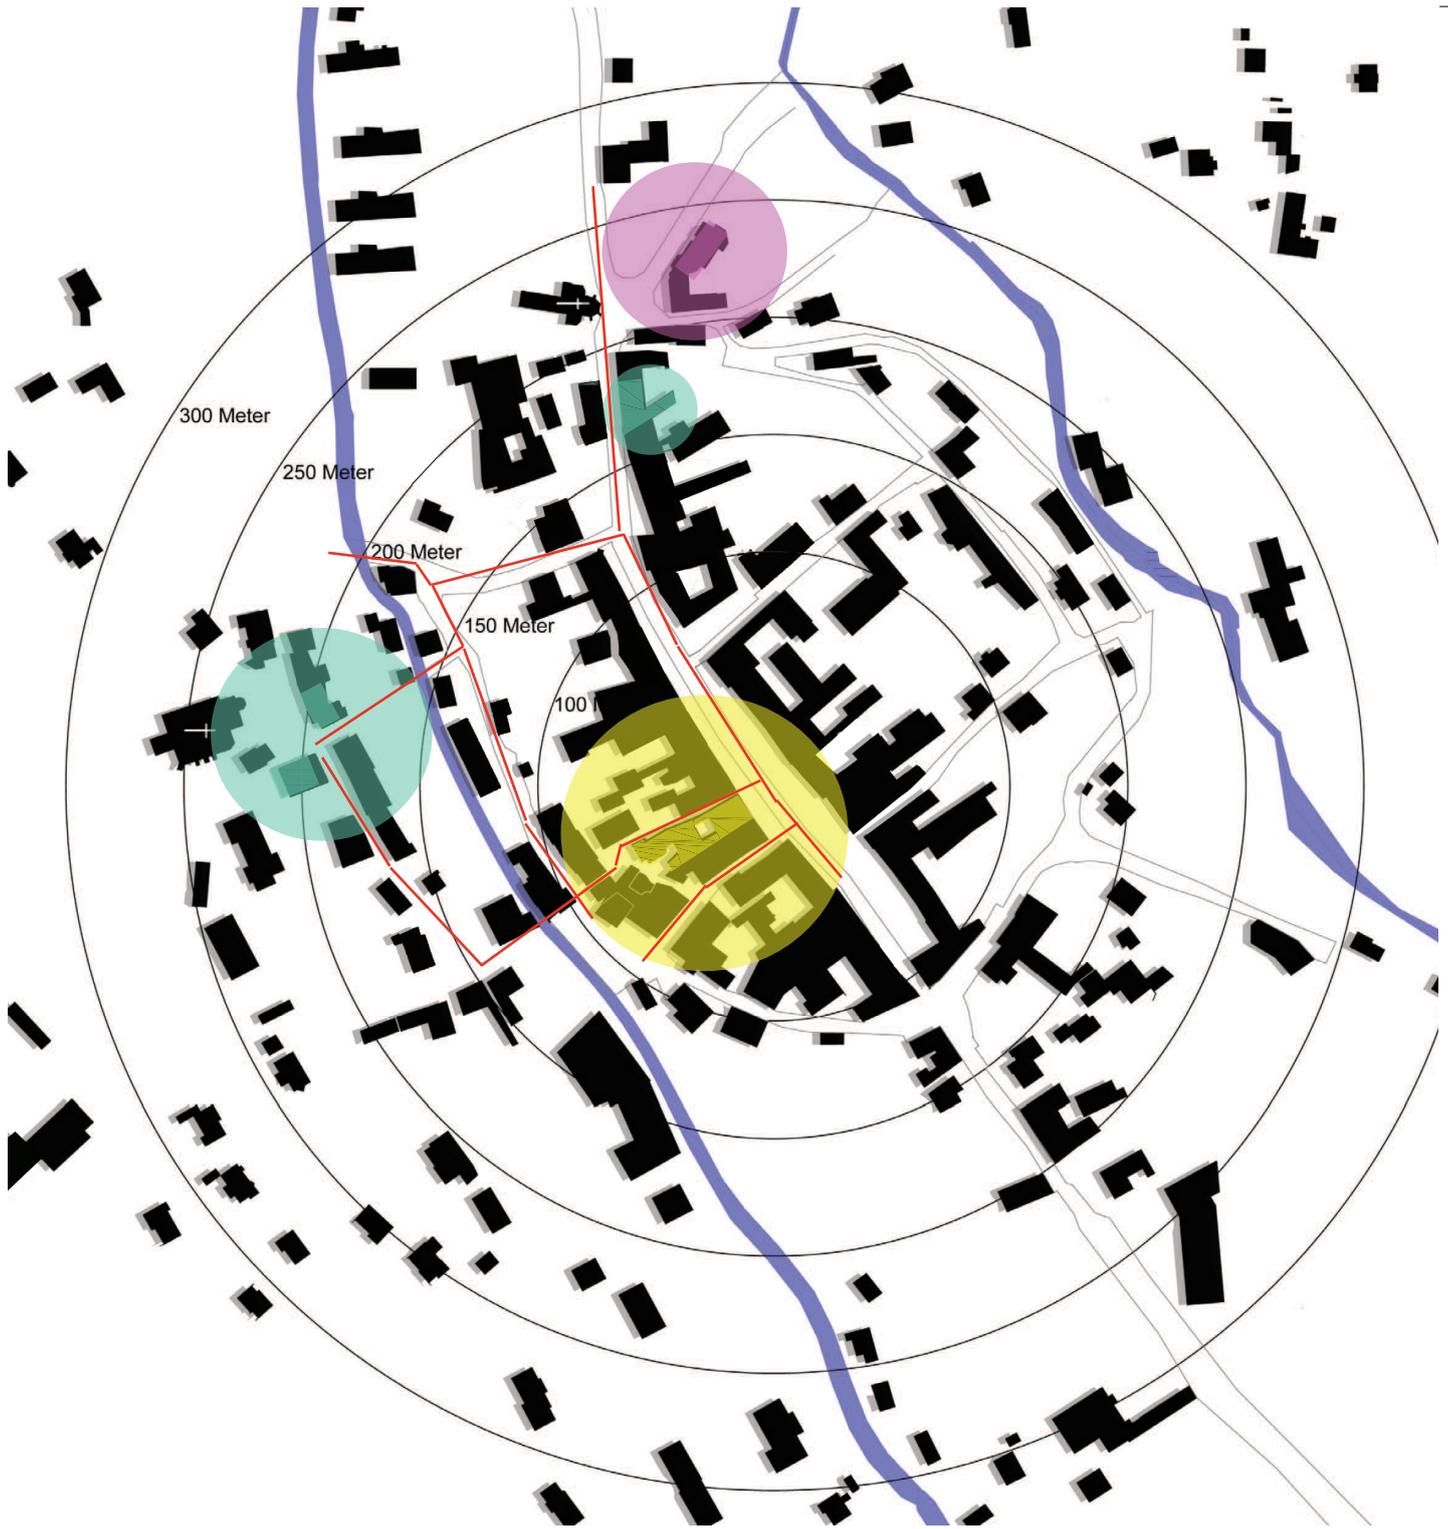


wohnformen



gesundheit



treffpunkt

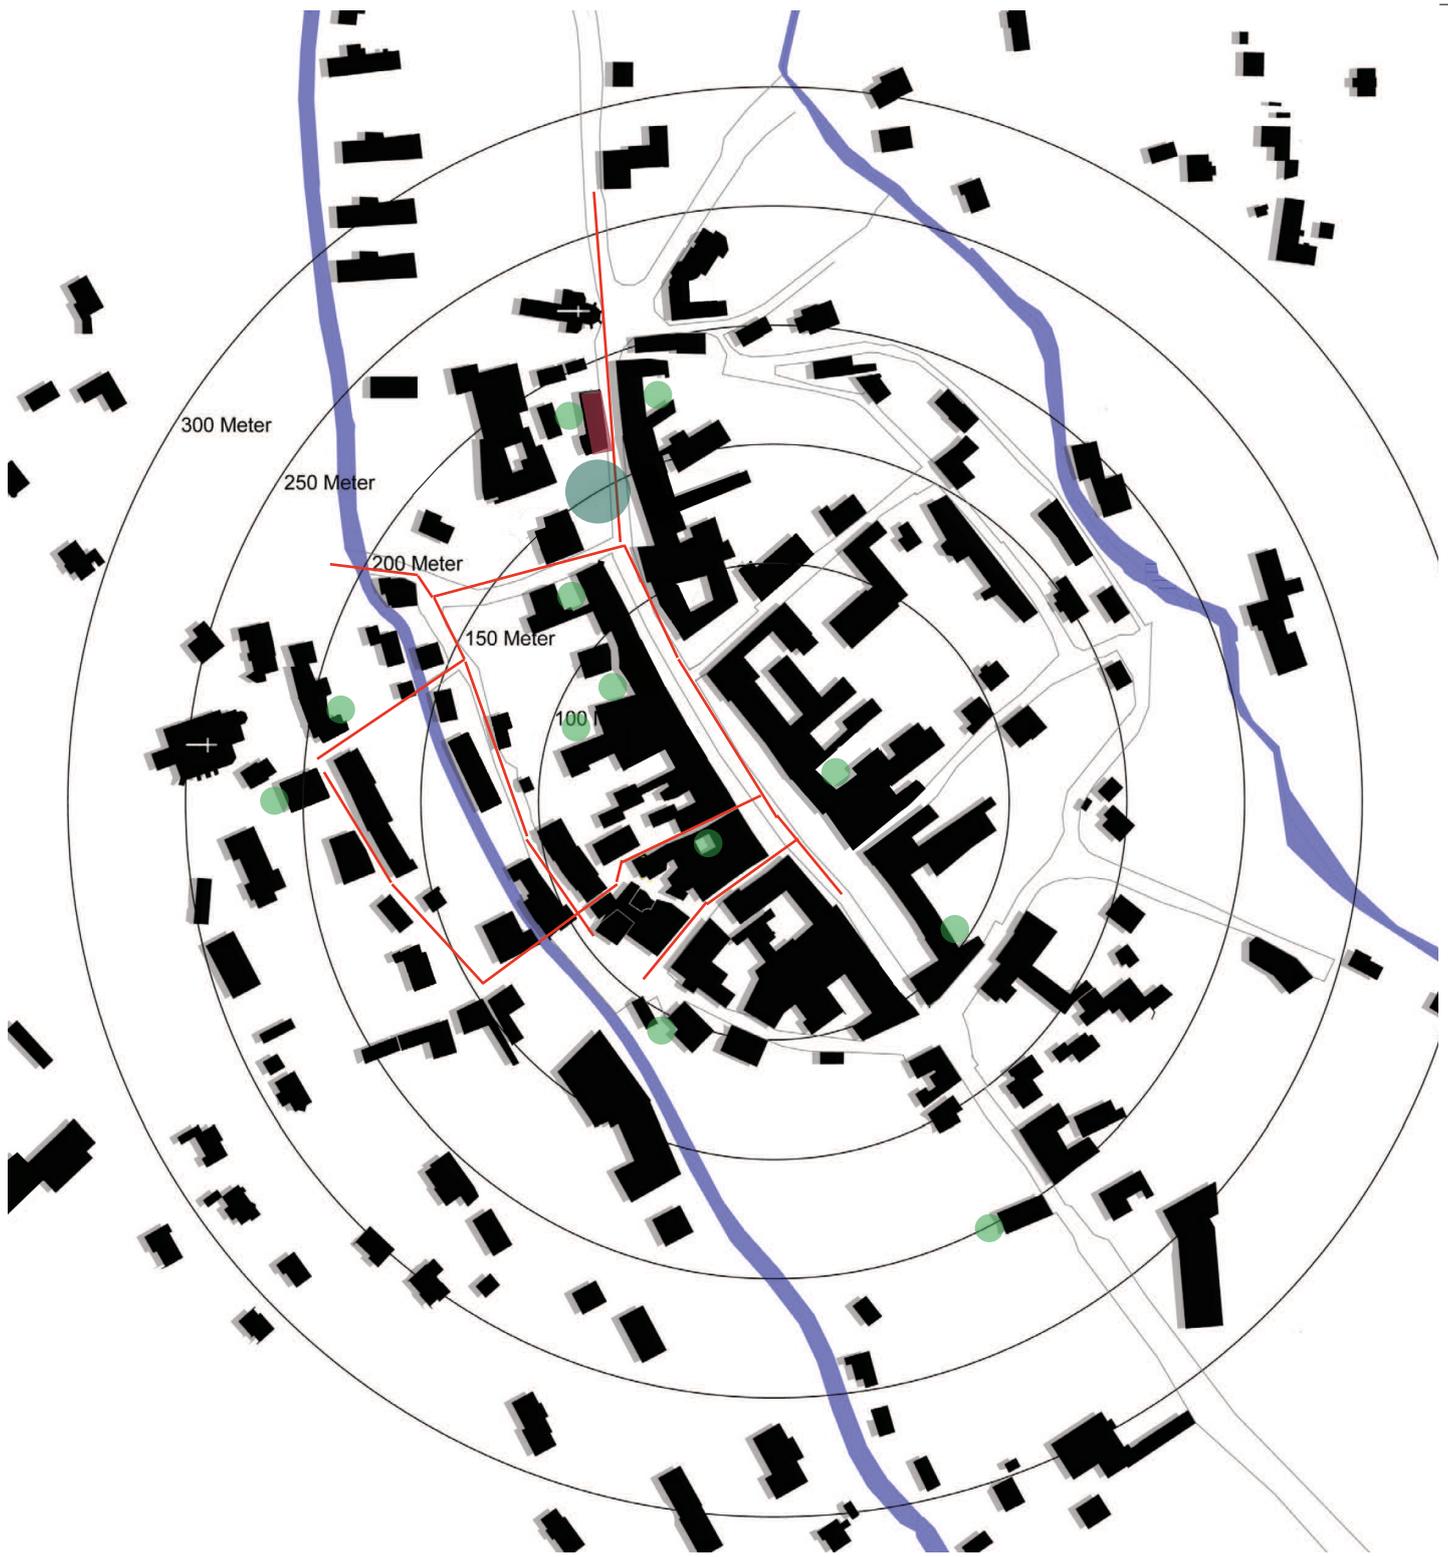


-innenhöfe
-gärten
-hinterhöfe



-bioladen
-küche
-speicherort



-markt (1 tag in der Woche)
multifunktionell möbel

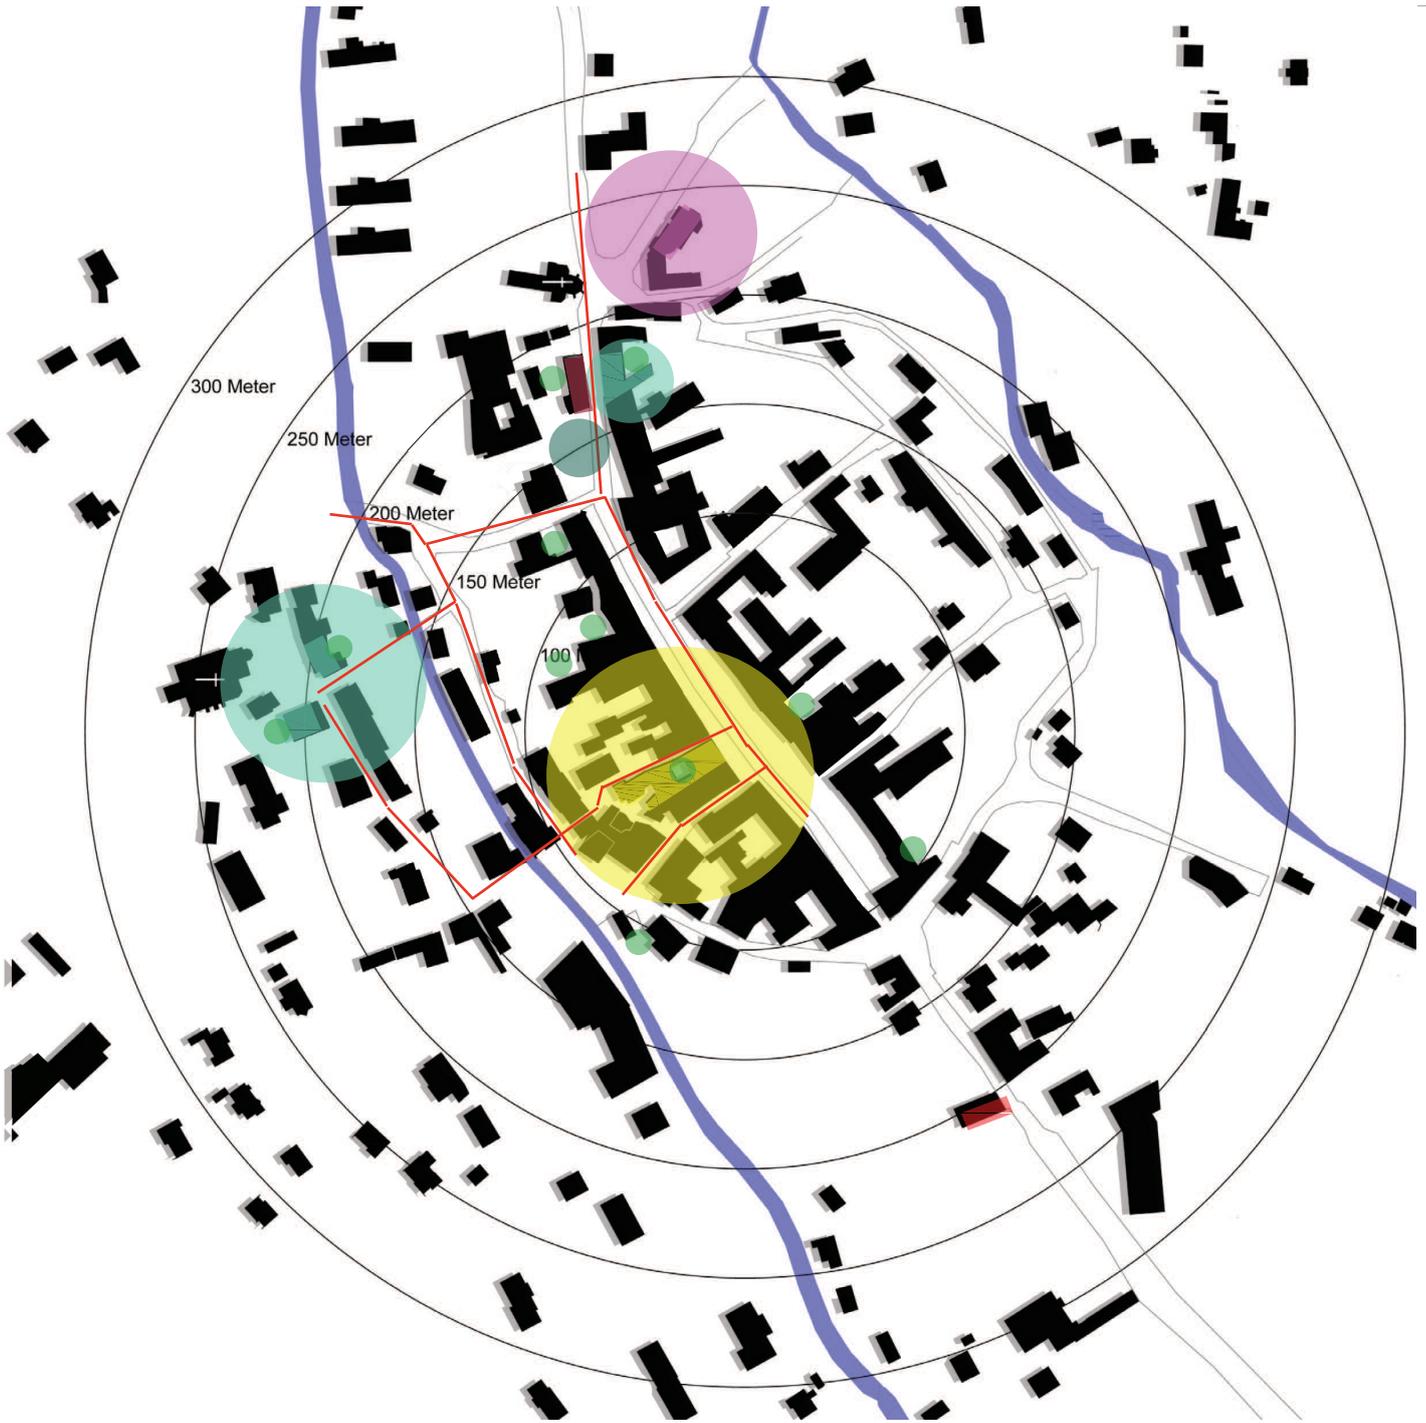

wohnformen

-innenhöfe
-gärten
-hinterhöfe

gesundheit

-bioladen
-küche
-speicherort

treffpunkt

-markt (1 tag in der Woche)
multifunktionell möbel


entwurf

projektübung | institut für wohnbau
hren mia-martina | 1331773


green ageing

was sie brauchen?


werkzeug

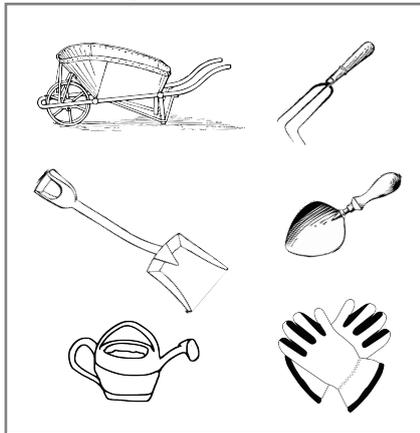

erde und saaat

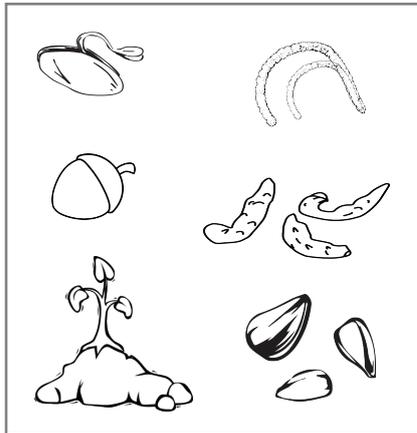

menschen

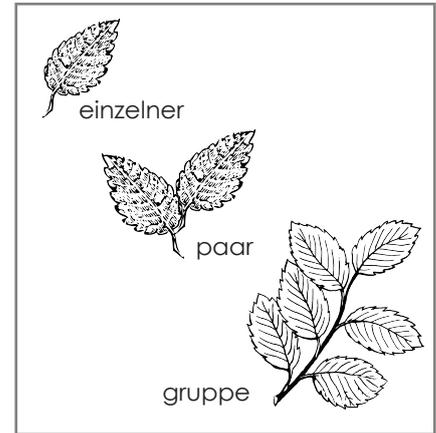

was sie bekommen?

gemeinsame werte

- emotionale
- soziale

positive einflüsse

- soziale (zusammensein)
- emotionale (spaß, entspannung)
- kulturelle

emotionale verbundenheit

- mit den menschen
- mit der natur

körperliche granze

- ausdauer und kraft
- höhere aktivität, mobilität und flexibilität
- keine krankheiten (osteoporose, demenz)
- kein stress

früchte



produkte





schwarzplan_m 1:2000

wis 2014 | projektübung_hren mia-martina

55

institut für wohnbau

i_w

kirchegasse 13


projektübung | institut für wohnbau
hren mia-martina | 1331773




kirschgasse 13_ostfasade




kirschgasse 13_südfassade

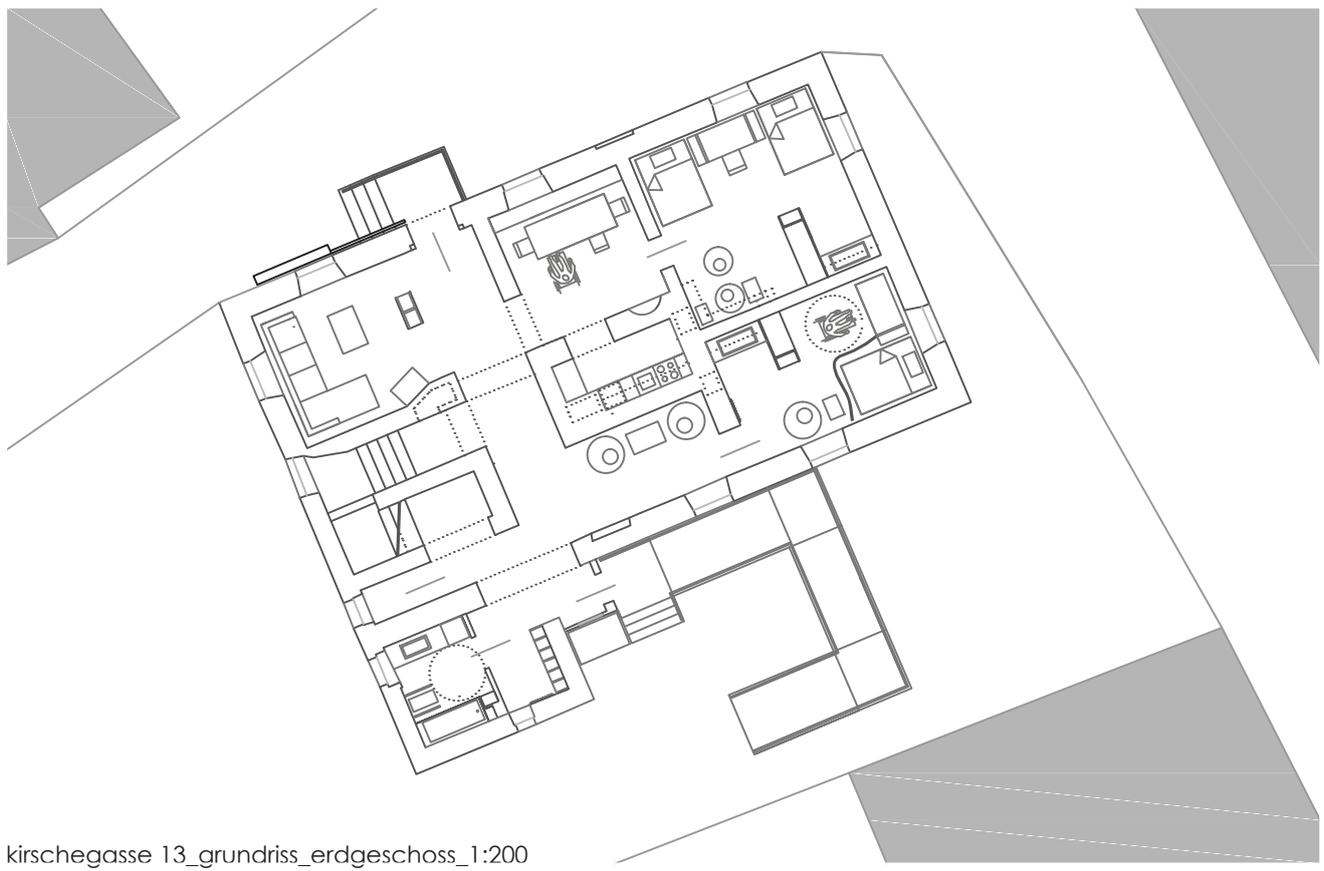

kirschgasse 13_grundriss_erdgeschoss_1:200

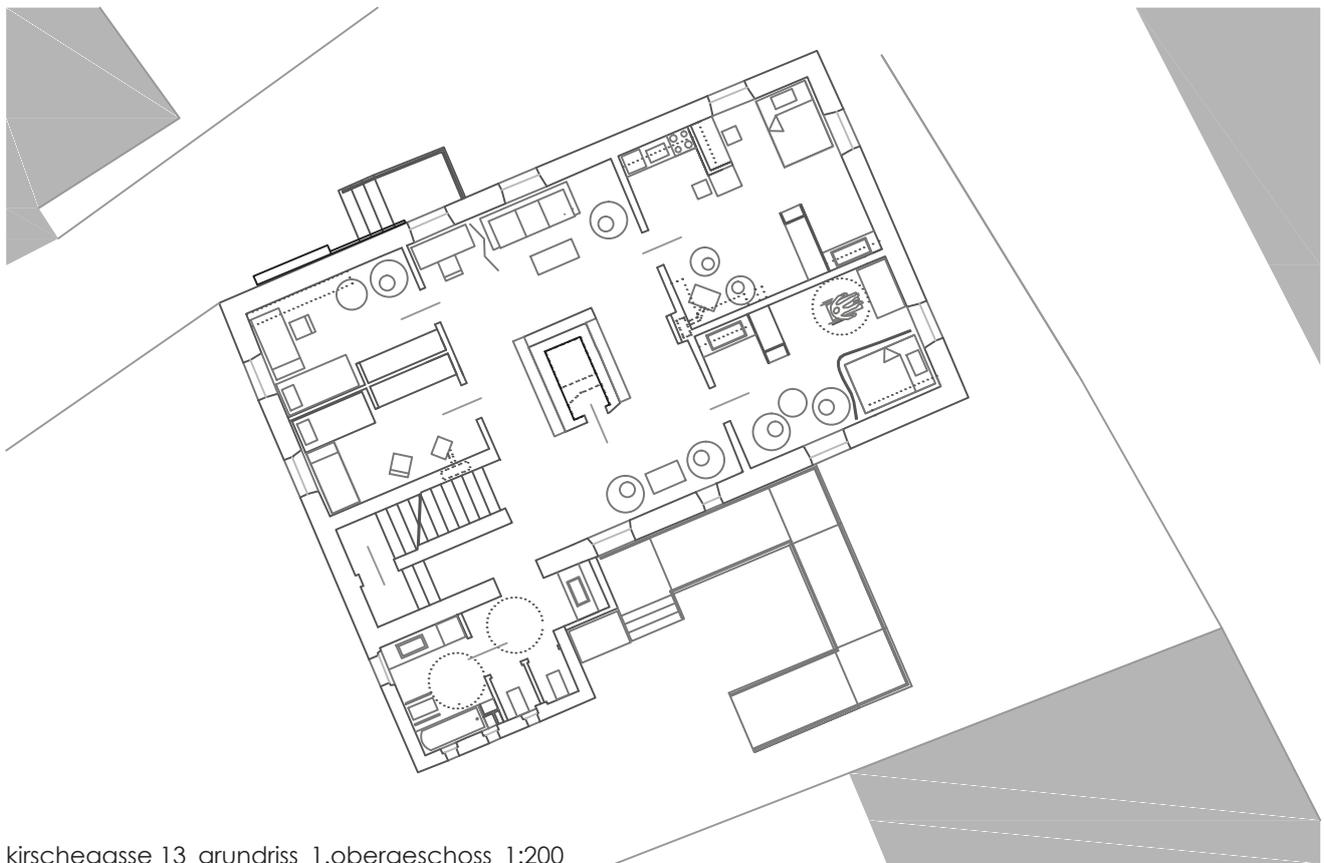

kirschgasse 13_grundriss_1.obergeschoss_1:200

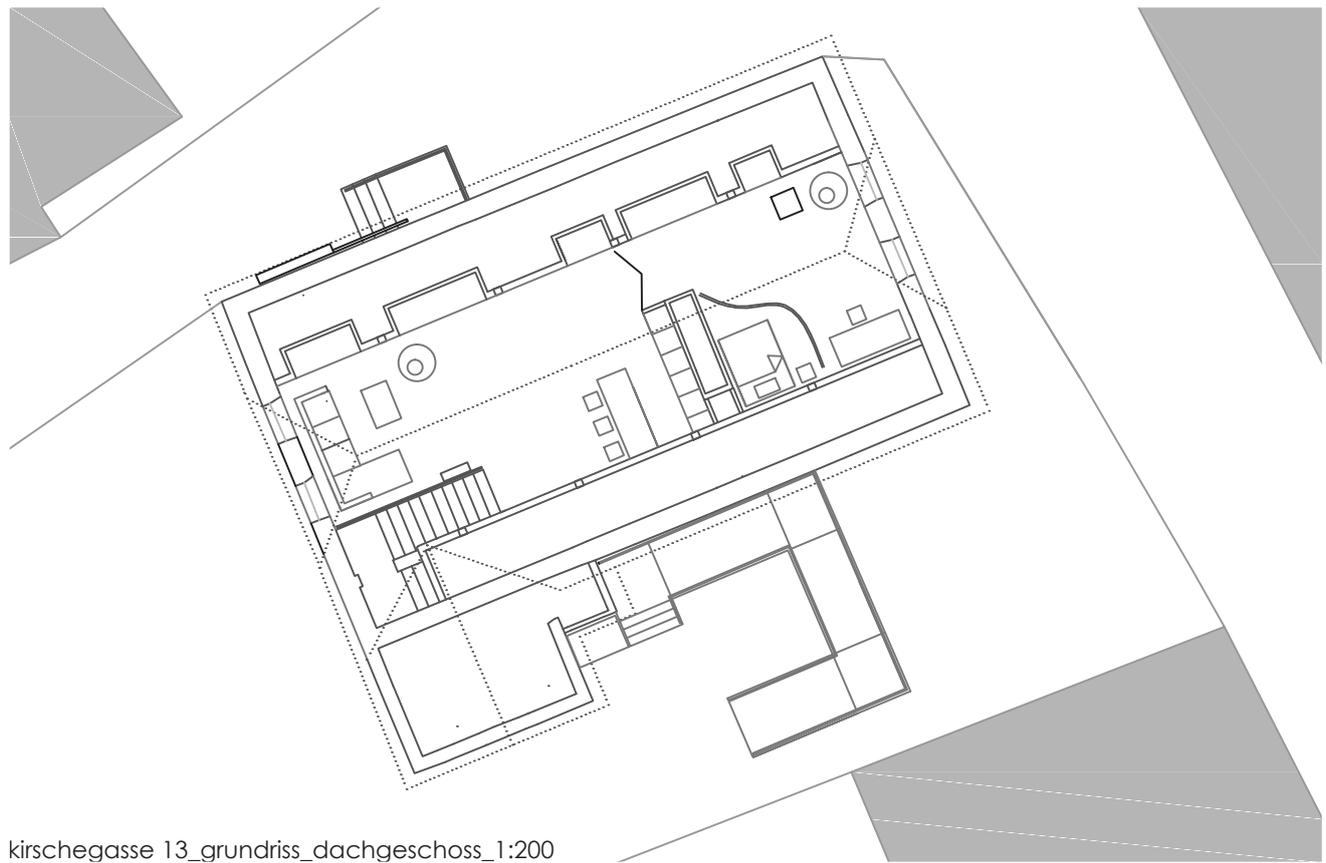


kirschgasse 13_grundriss_dachgeschoss_1:200



kirschgasse 13_perspektive_esszimmer



kirschgasse 13_perspektive_wohnzimmer

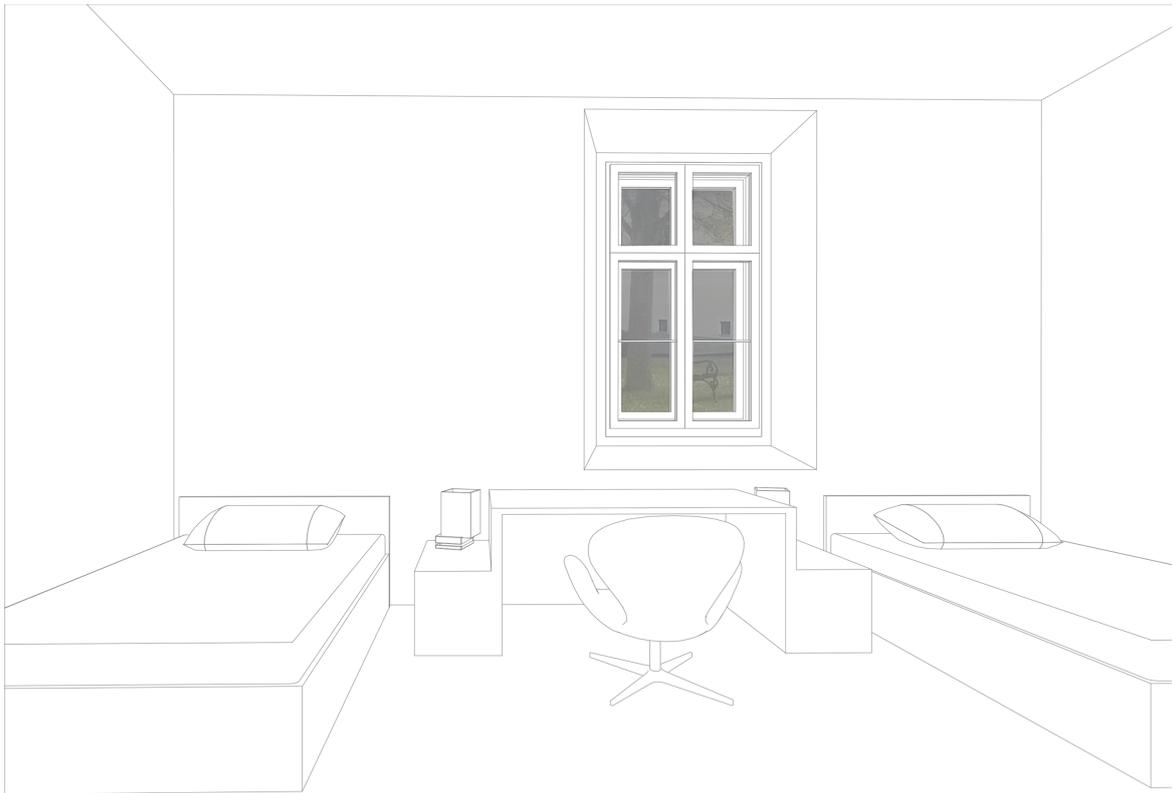

kirschgasse 13_perspektive_doppelzimmer



kirschegasse 13_perspektive_einzelzimmer



kirschegasse 13_perspektive_gemeinsamer raum



kirschegasse 13_perspektive_einzelzimmer





kirschegasse 13_perspektive_einzelzimmer




kirschegasse 13_perspektive_einzelzimmer mit der küche

kirchegasse 13_typologie des wohnens

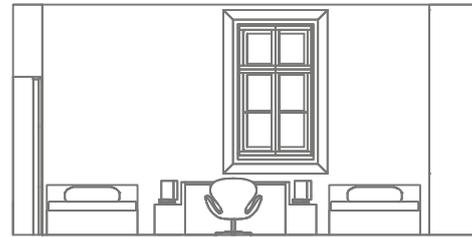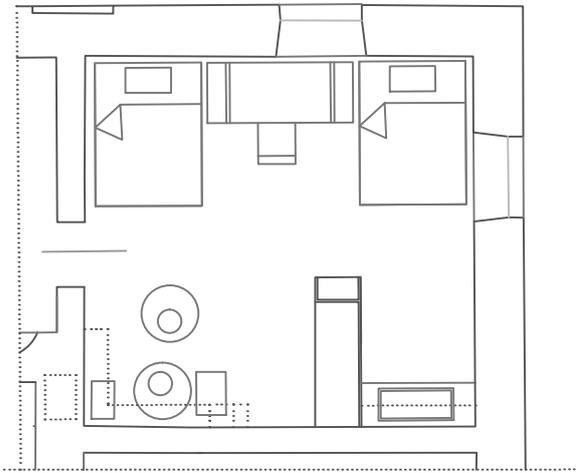


25,23 m²

doppelzimmer mit dem waschbecken

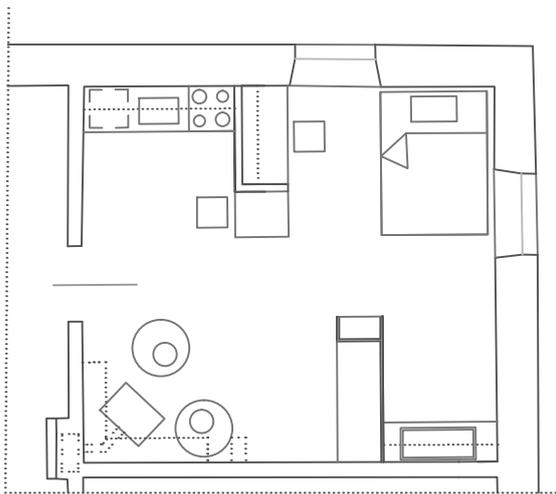

26,96 m²



einzelzimmer mit dem waschbecken
und kuche

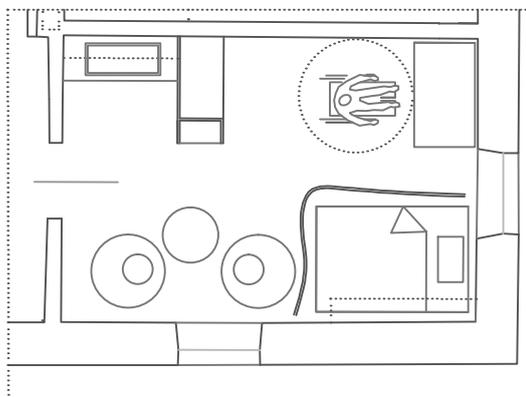



20,47 m²

einzelzimmer mit dem waschbecken



kirchegasse 13_typologie des wohnens

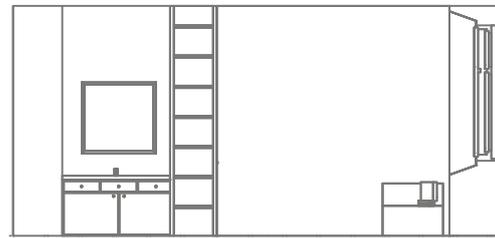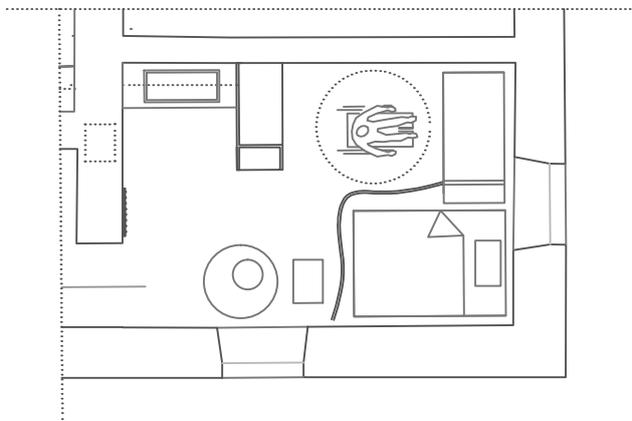

18,18m²
einzelzimmer mit dem waschbecken

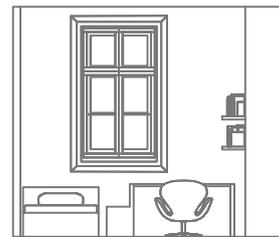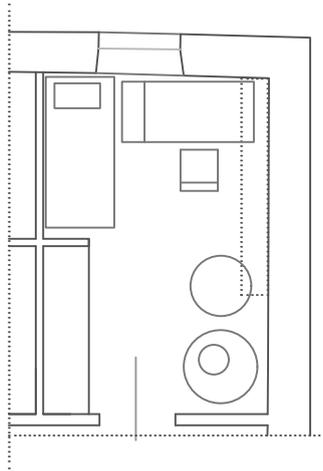

13,25 m²
einzelzimmer

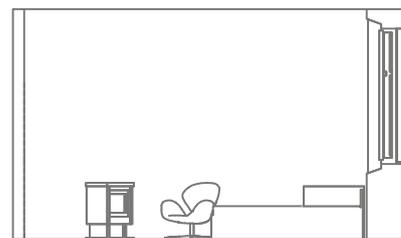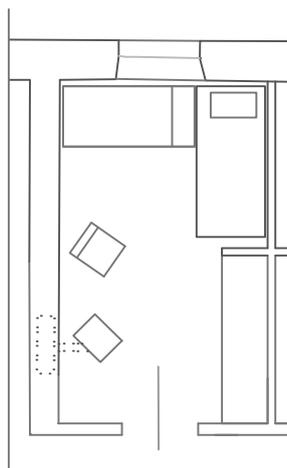


12,48 m²
einzelzimmer

hauptstraße 16

projektübung | institut für wohnbau
hren mia-martina | 1331773




hauptstraße 16_erdgeschoss_m 1:200
 wis 2014 | projektübung_hren mia-martina

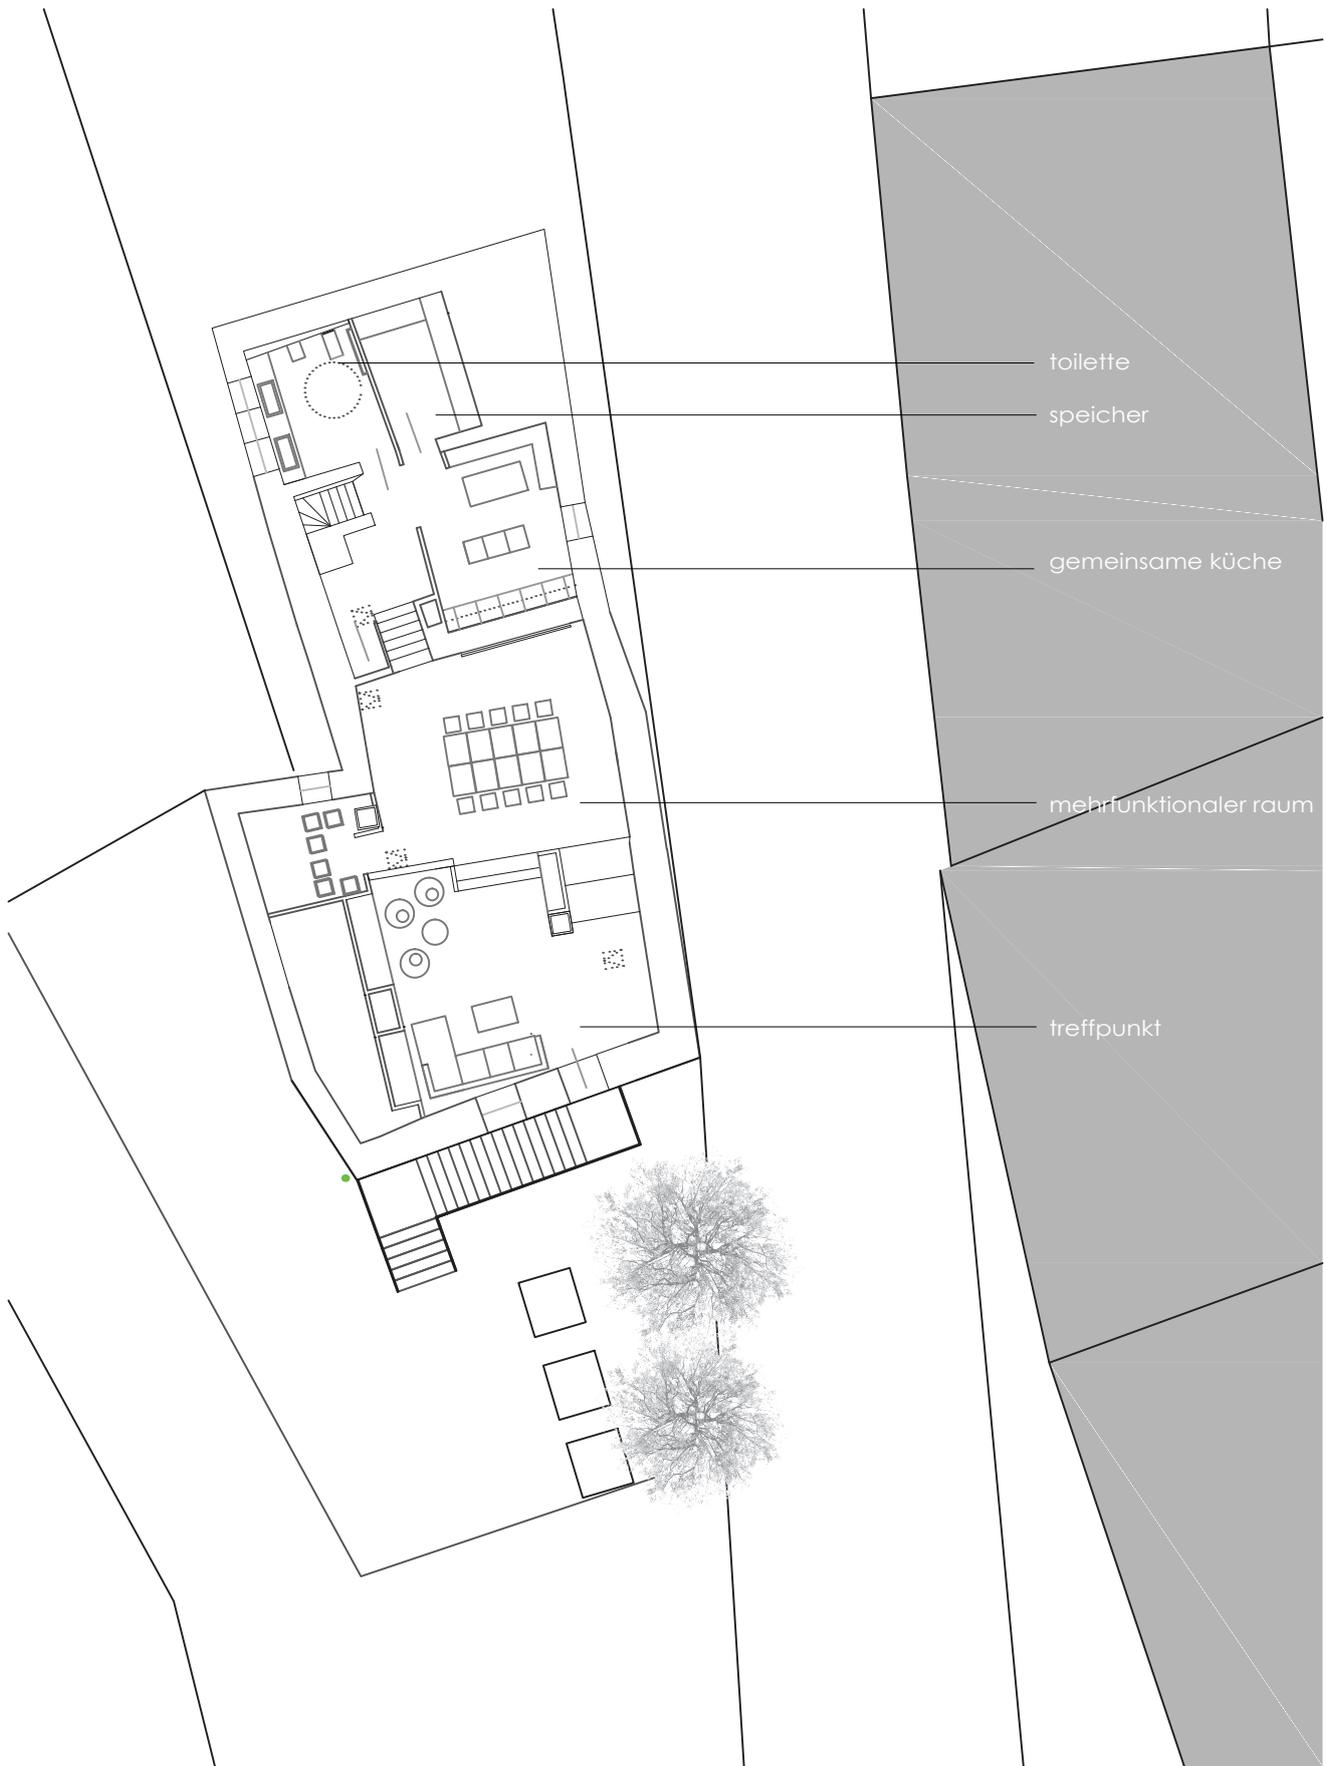


hauptstraße 16_obergeschoss_m 1:200
 wis 2014 | projektübung_hren mia-martina

hauptstraße 16_mehrfunktionaler raum_schachspiel

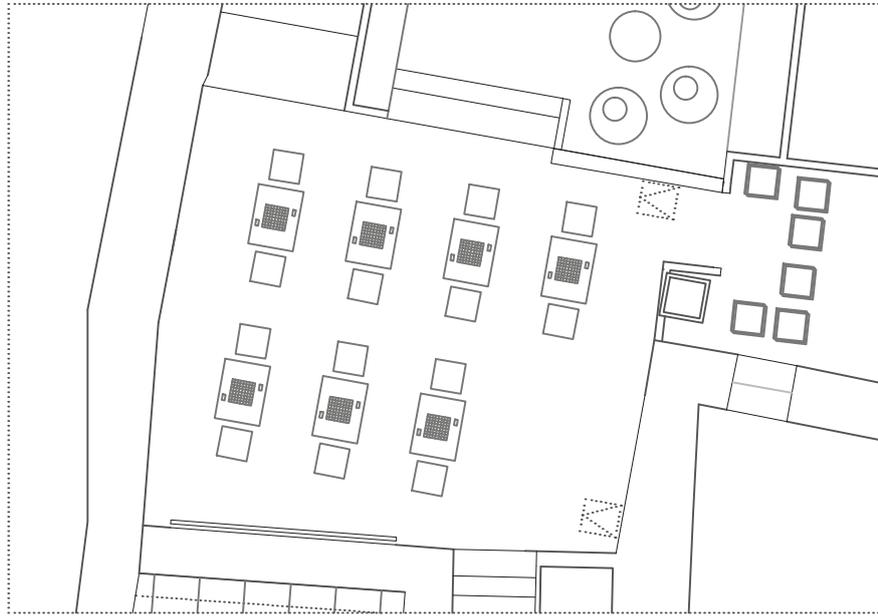


hauptstraße 16_mehrfunktionaler raum_m 1:100

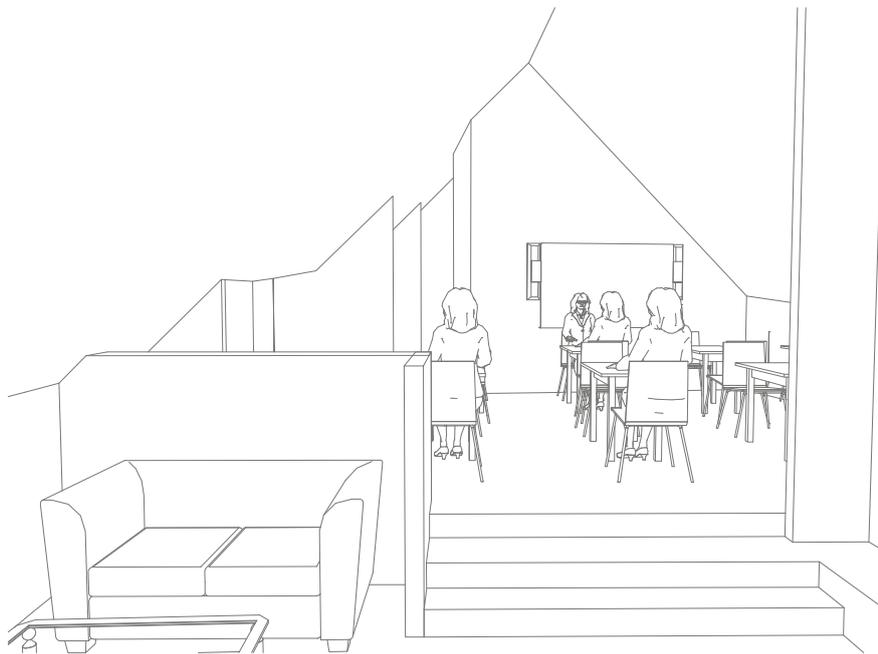


hauptstraße 16_mehrfunktionaler raum_perspektive

hauptstraße 16_mehrfunktionaler raum_betriebsraum
_bereitung
_verpackung des produktes

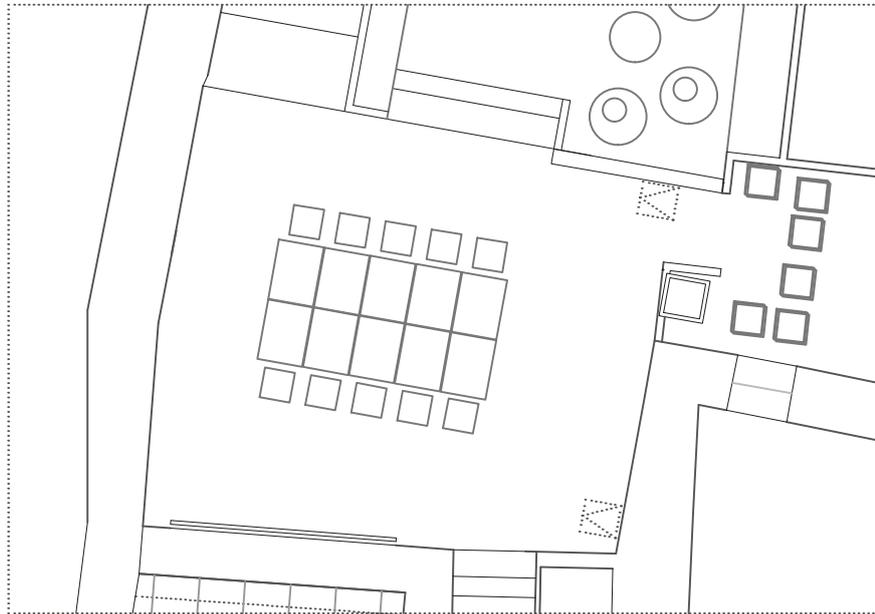


hauptstraße 16_mehrfunktionaler raum_m 1:100

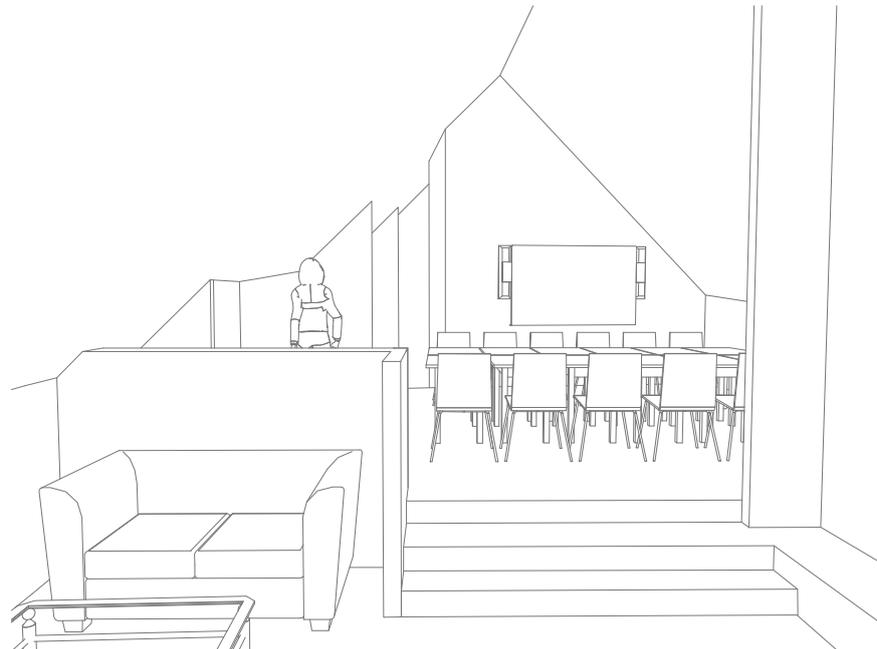


hauptstraße 16_mehrfunktionaler raum_perspektive

hauptstraße 16_mehrfunktionaler raum_präsentation raum

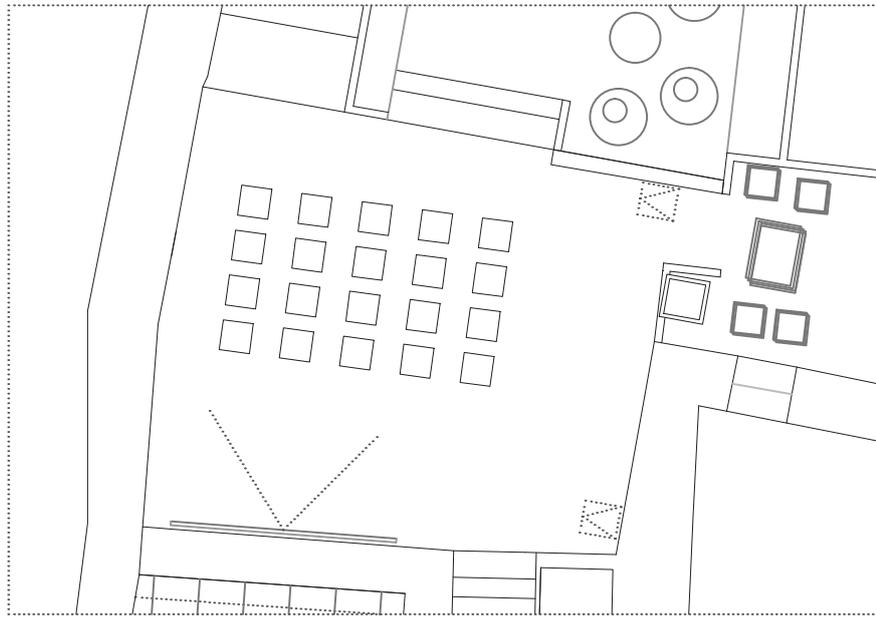


hauptstraße 16_mehrfunktionaler raum_m 1:100

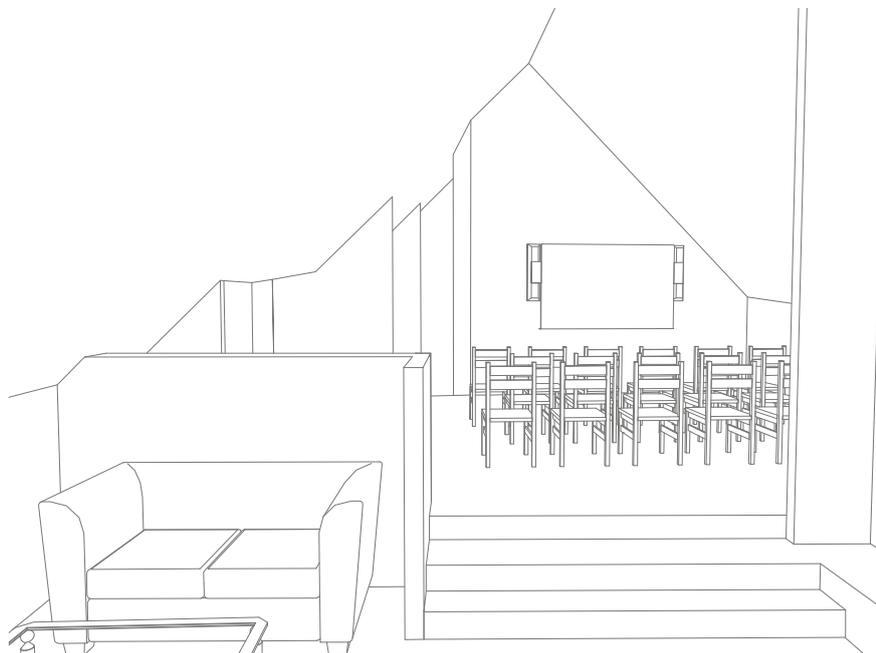


hauptstraße 16_mehrfunktionaler raum_perspektive

mehrfunktionales möbel für den marktplatz_bank_m 1:50

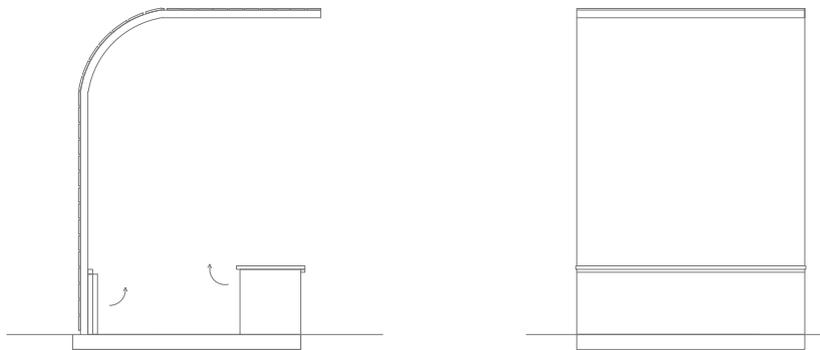

mehrfunktionales möbel für den marktplatz_stand_m 1:50

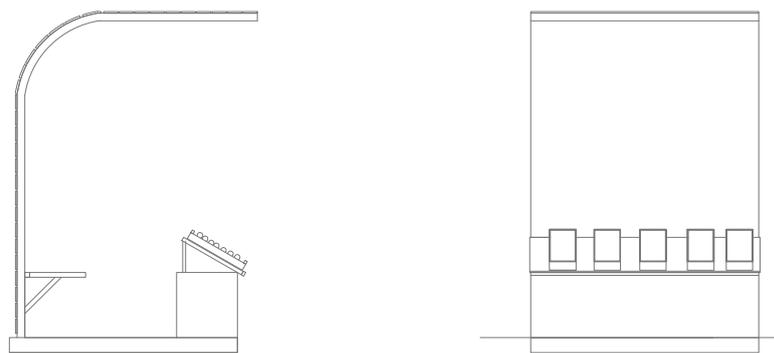

mehrfunktionales möbel für den marktplatz_perspektive

