



# Stadt der Kinder


Entwicklung des Städtebaus

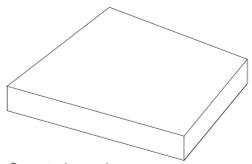


Gesamtvolumen des Grundstücks

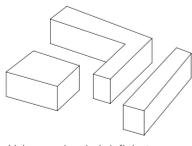


Volumen der drei definierten Haupthöfe

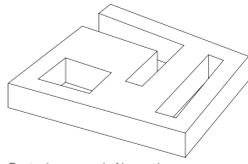


Restvolumen nach Abzug der Höfe

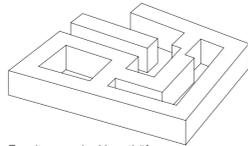


Erweiterung der Haupthöfe zur Reduktion der Gebäudetiefe

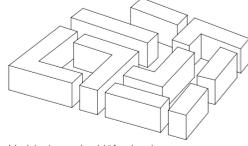

Verbindung der Höfe durch schmale Einschnitte

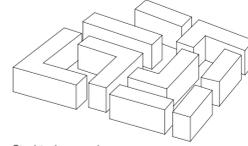


Strukturierung der Straßenfluchten

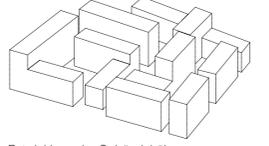

Entwicklung der Gebäudehöhen zur spezifischen Belichtung der Höfe


Studie : Raumhöhen und Nutzer unterschiedlichen Alters

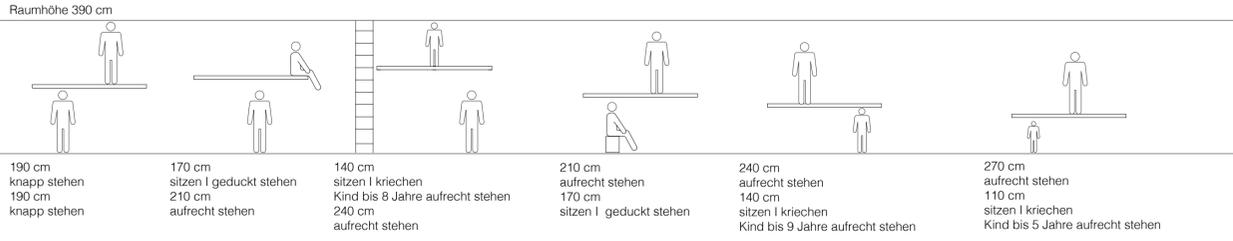


Entwicklung der Geschosdeckenversprünge | mögliche lichte Raumhöhen : 250cm, 320cm, 390cm




Lageplan  
M 1:2500

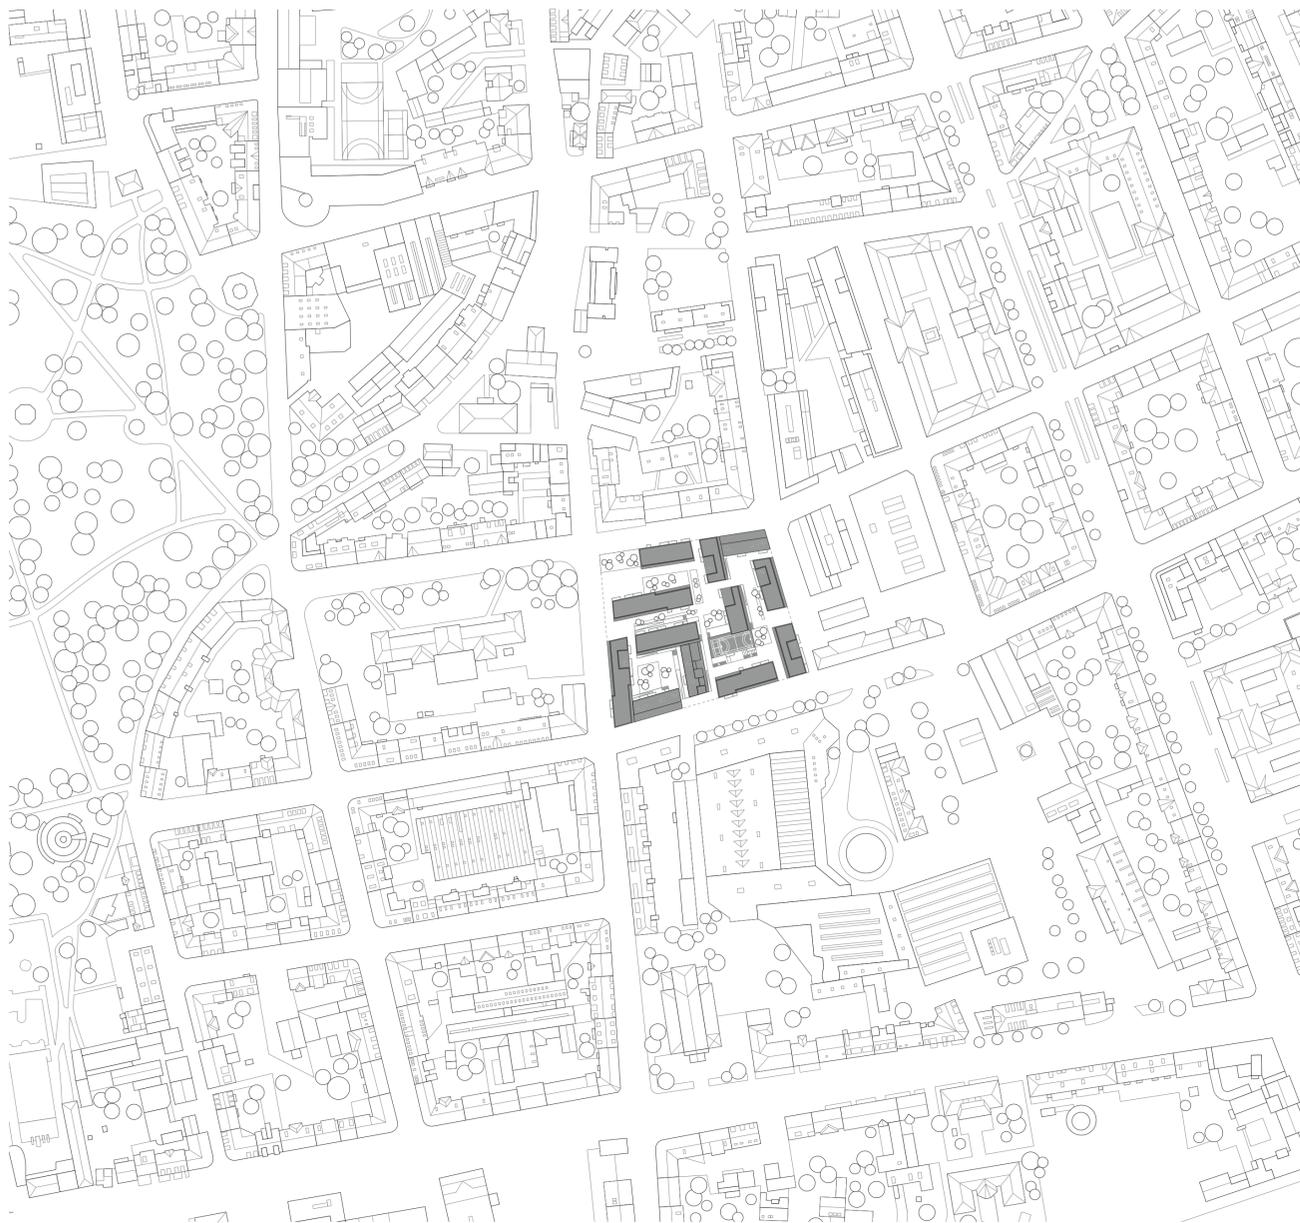


Funktionsschema  
Kulturelle Einrichtungen | Bildungseinrichtungen

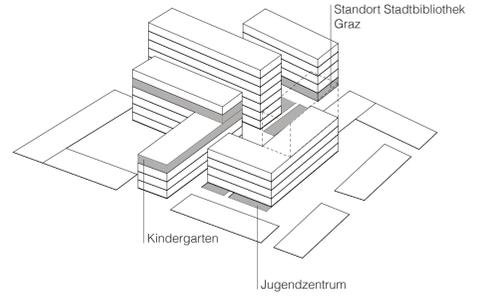


Funktionsschema  
Gewerbellächen und Gastronomie

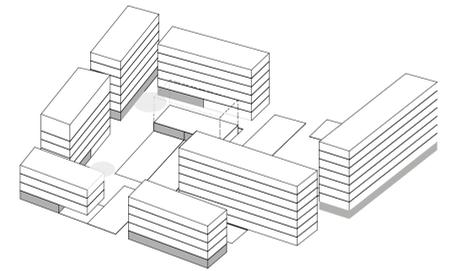


Tageslicht Analyse

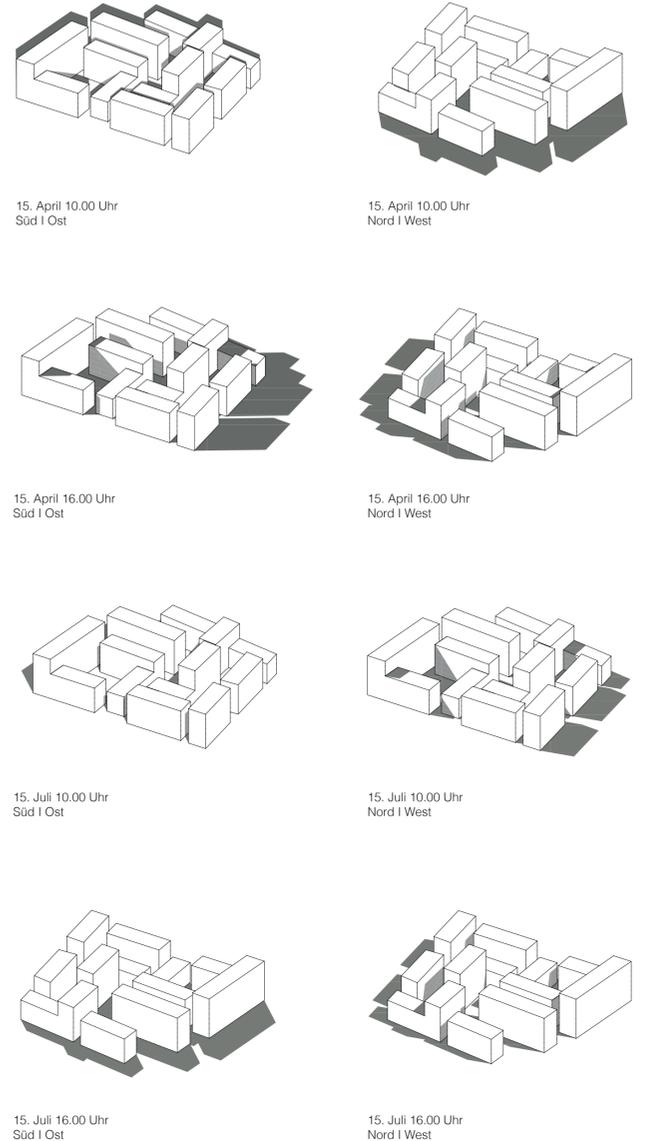

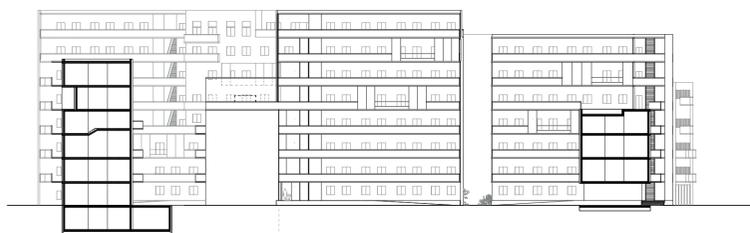


Schnitt a-a  
M 1:500

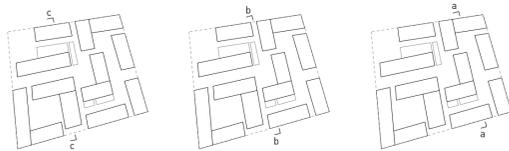

Schnittlinien



Schnitt b-b  
M 1:500

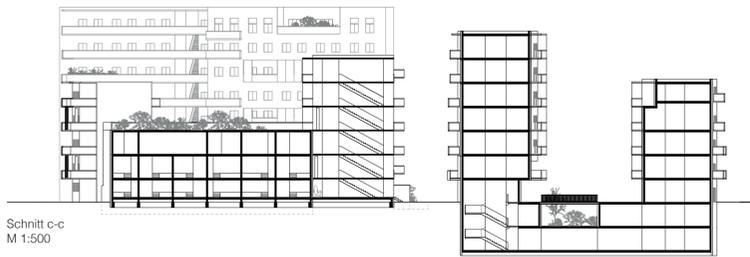

Schnitt c-c  
M 1:500



Außenraumperspektive I : Öffnung des Osthofes zur Brockmannngasse



Außenraumperspektive II : Zugang zum Grundstück aus Richtung der Brockmannngasse




Grundriss EG  
M 1:500



Grundriss 2.OG  
M 1:1000




Grundriss 3.OG  
M 1:1000

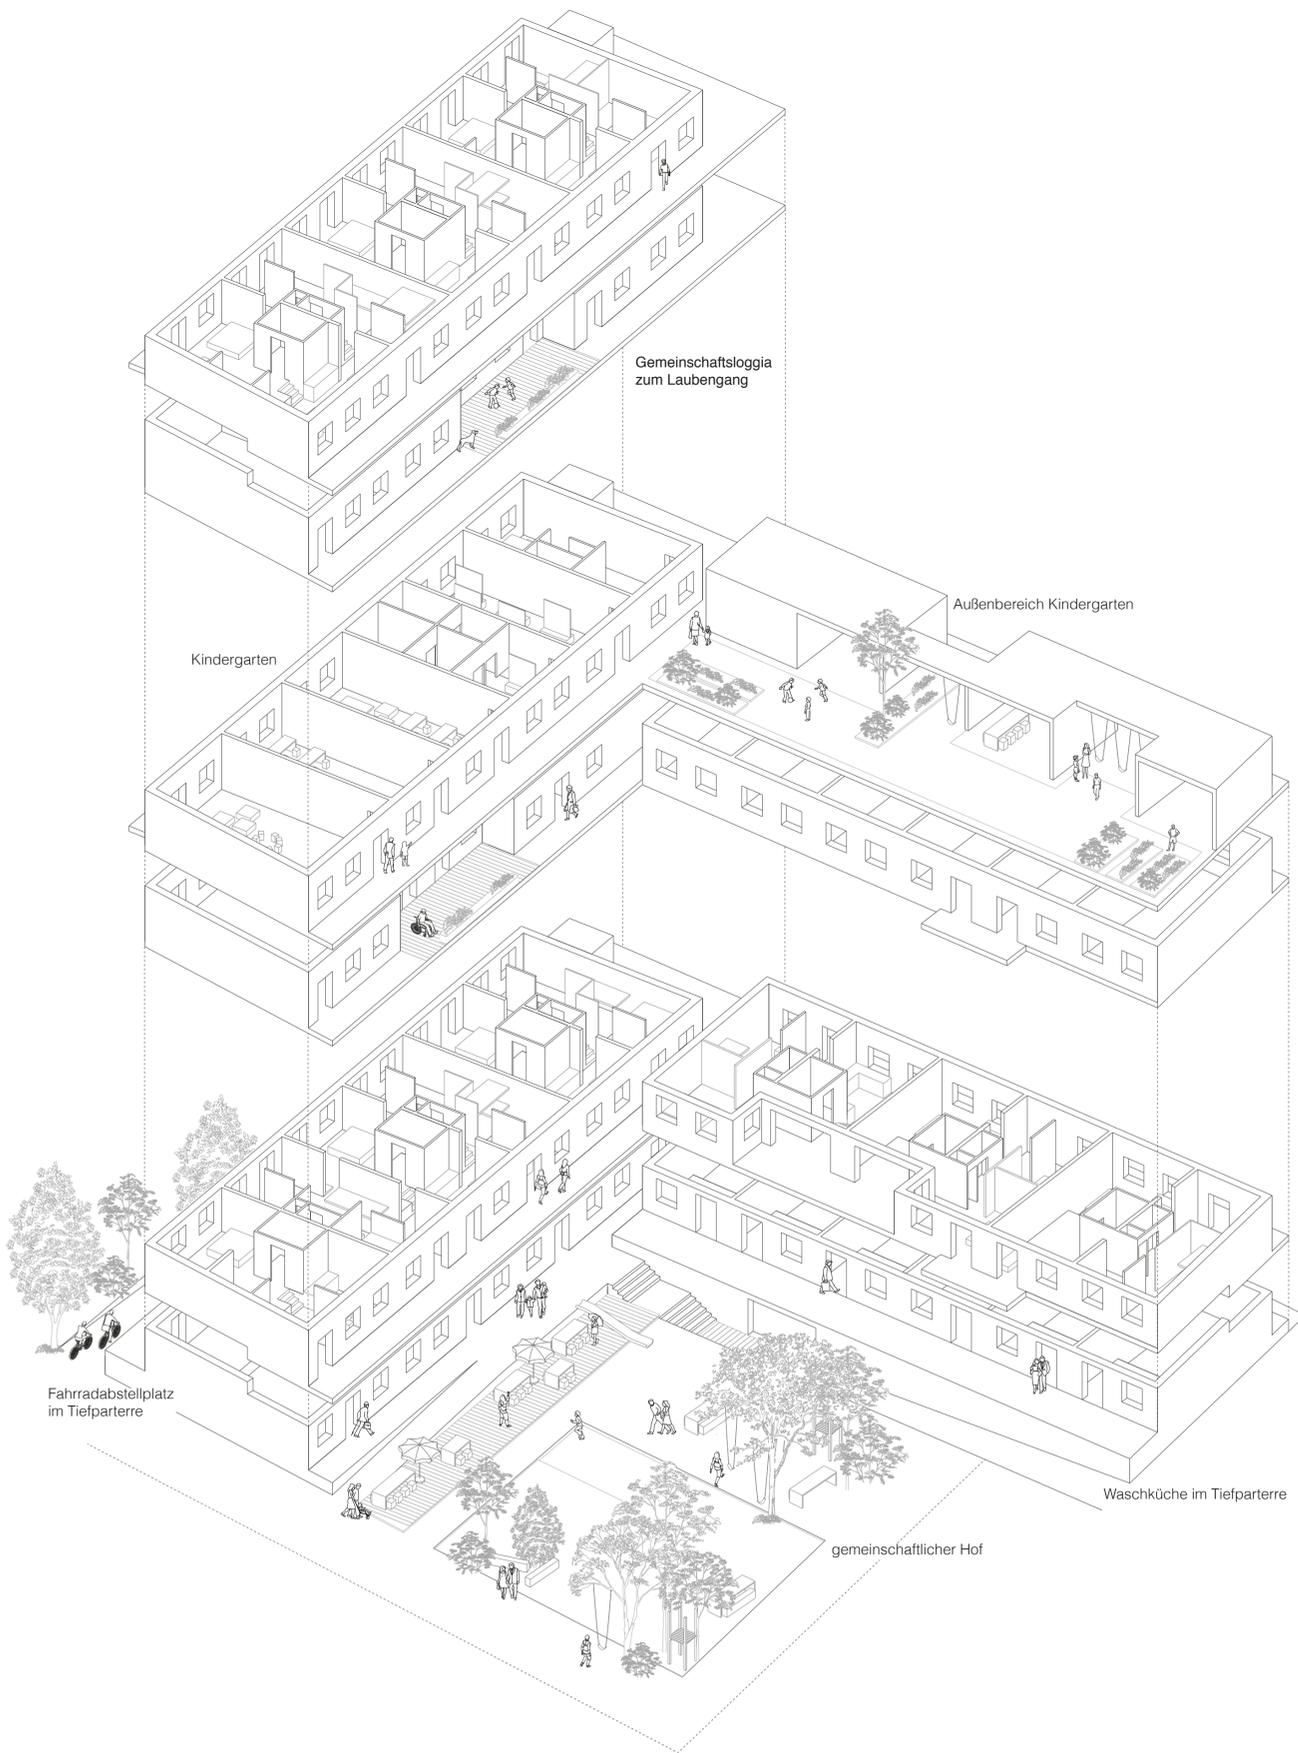


gemeinschaftlich genutzte Einrichtungen und Freiflächen für die Nachbarschaft




Grundriss 4.OG  
M 1:500

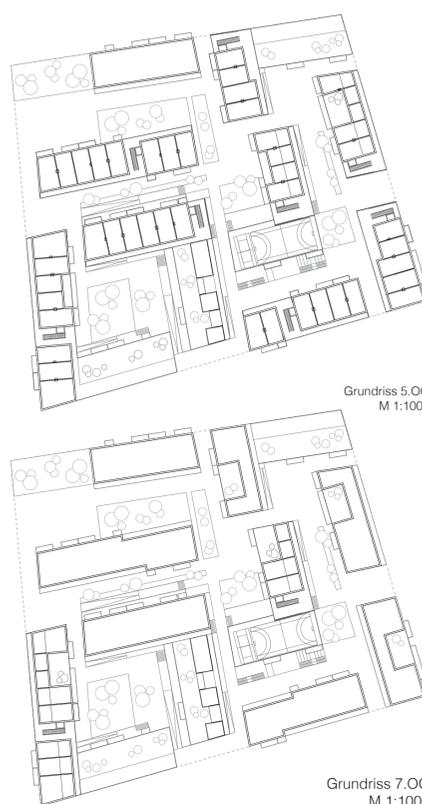


Grundriss 5.OG  
M 1:1000

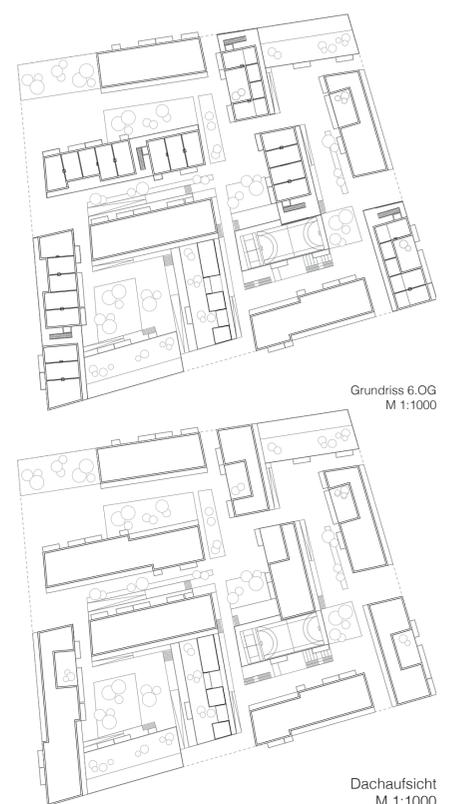


Grundriss 6.OG  
M 1:1000

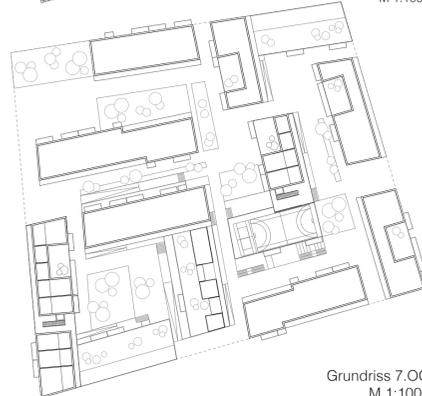


Grundriss 7.OG  
M 1:1000

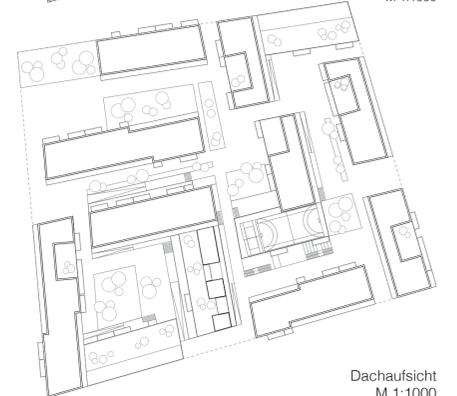



Dachaufsicht  
M 1:1000

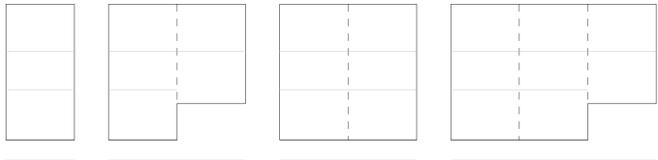


Wohnungskonfigurationen

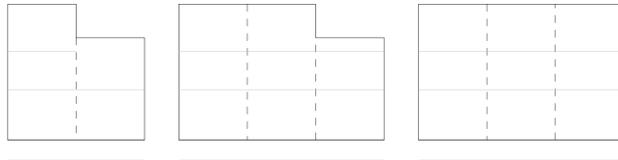






Schaltungsmöglichkeiten Kinderzimmer

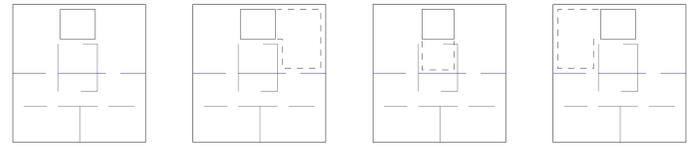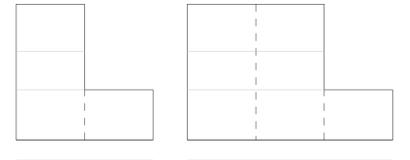


Schaltungsmöglichkeiten Rückzugsraum

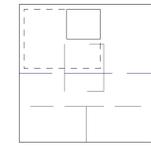


Schaltungsmöglichkeiten Rückzugsraum

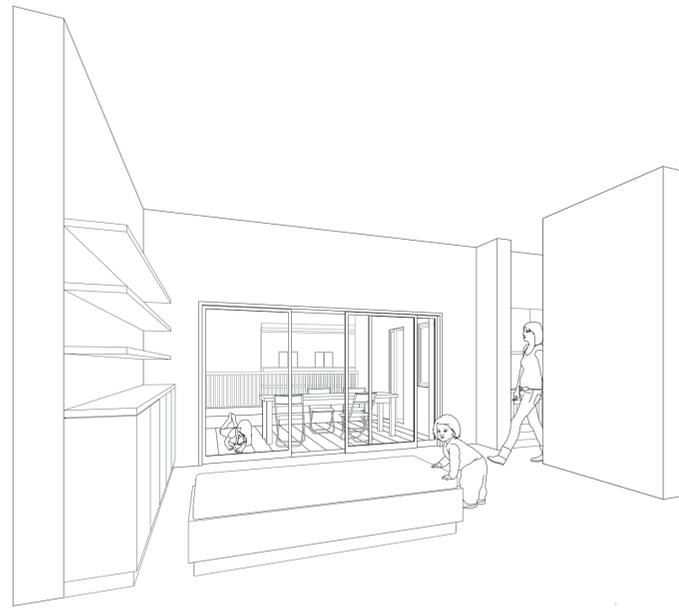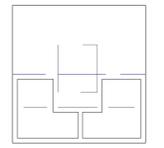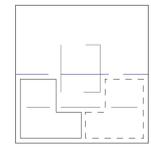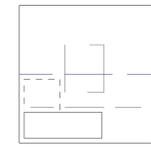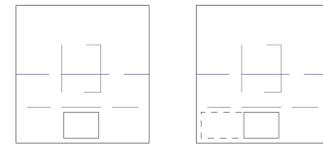


Perspektive Dachgarten

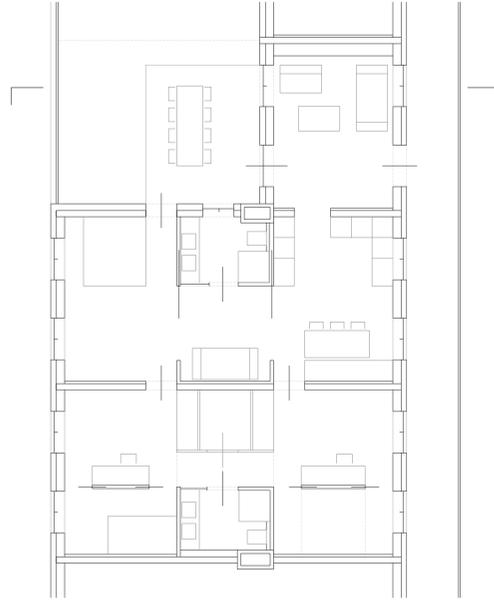


Wohnungstyp 3 Schotten mit privatem Dachgarten - 105 qm  
Ost - West  
M 1: 100

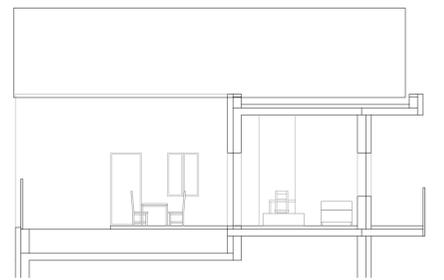



Schnitt durch privaten Dachgarten  
M 1: 100

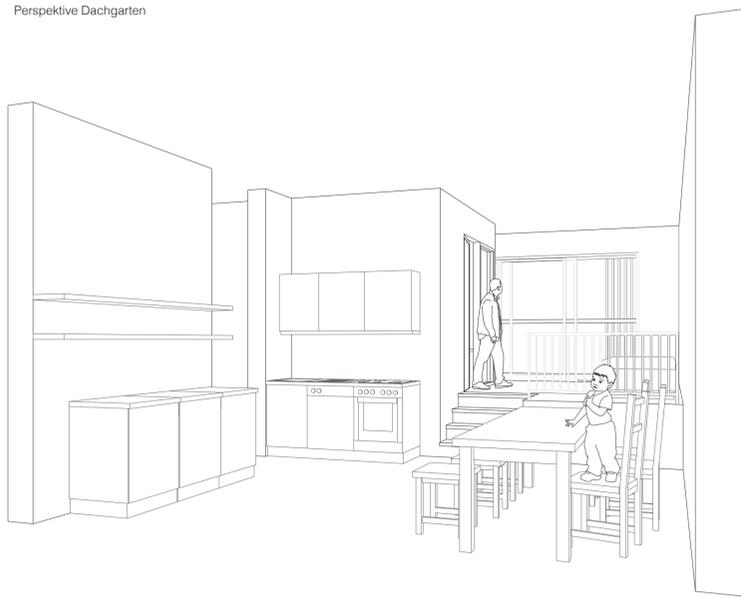

Innenperspektive Wohnküche

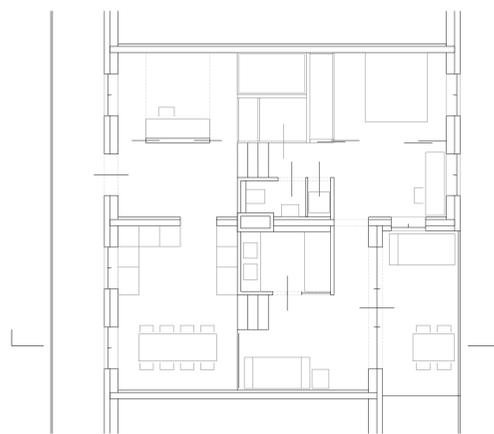


Wohnungstyp 2 Schotten mit privater Loggia - 81 qm  
Ost - West  
M 1: 100

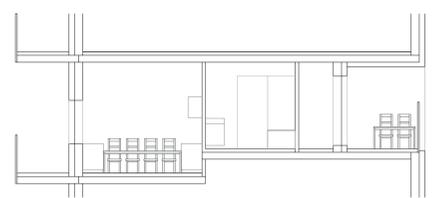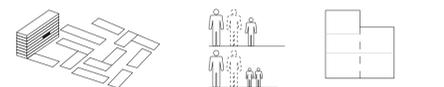


Schnitt durch private Loggia  
M 1: 100




Außenperspektive Laubengang

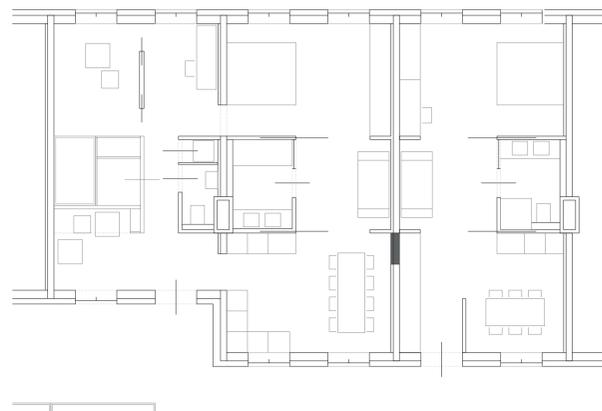


Wohnungstyp 3 Schotten mit Sollbruchstelle 80 + 45 qm  
Ost - West oder Nord - Süd  
M 1: 100

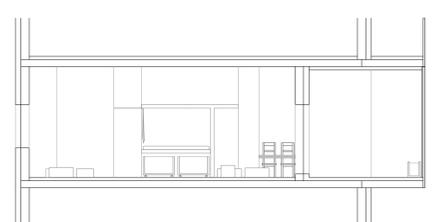


Schnitt durch Kindermöbel  
M 1: 100

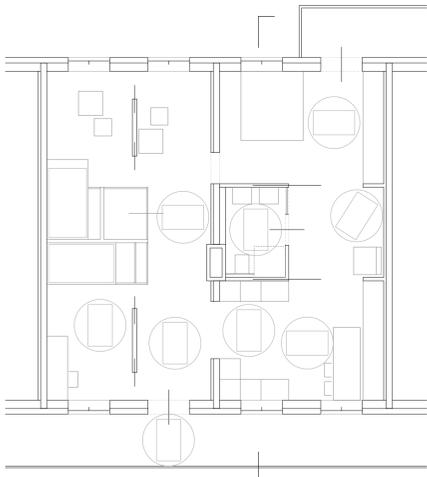


Barrierefreier Grundriss 2 Schotten - 91 qm  
M 1: 100

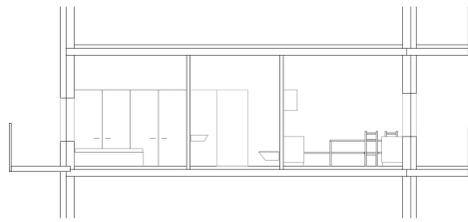



Schnitt  
M 1: 100

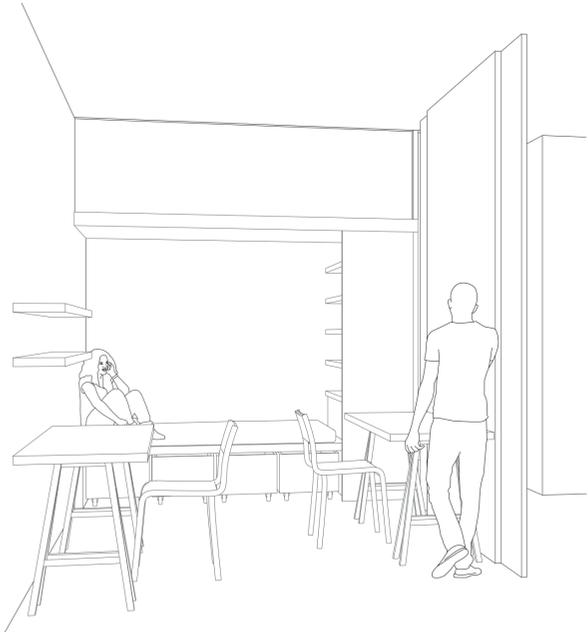


Perspektive Entwicklungsschritt I  
Arbeitszimmer der Eltern

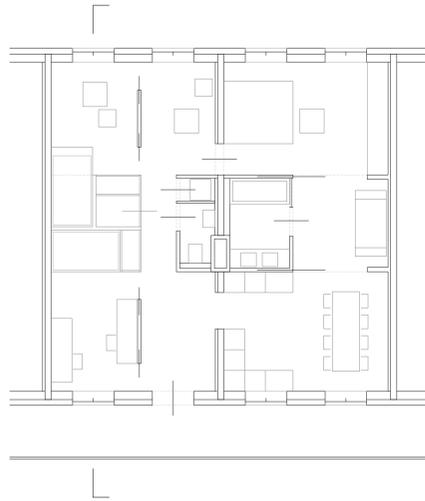


Wohnungstyp 2 Schotten - 91 qm  
Entwicklungsschritt I  
ein Arbeitszimmer und ein Schlafraum für 1-2 kleine Kinder  
M 1: 100

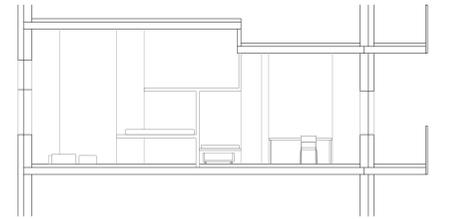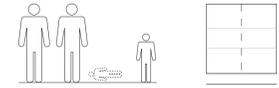


Schnitt Kindermöbel mit Gästebett zum Arbeitsraum  
1: 100

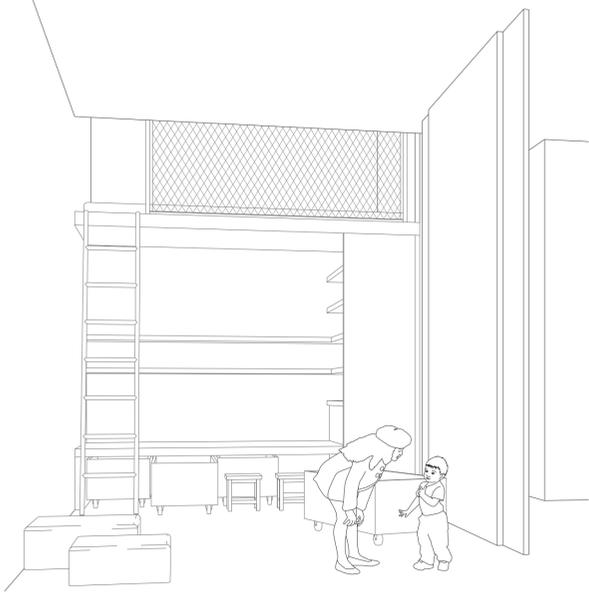


Perspektive Entwicklungsschritt II  
gemeinsames Spielzimmer der Kinder

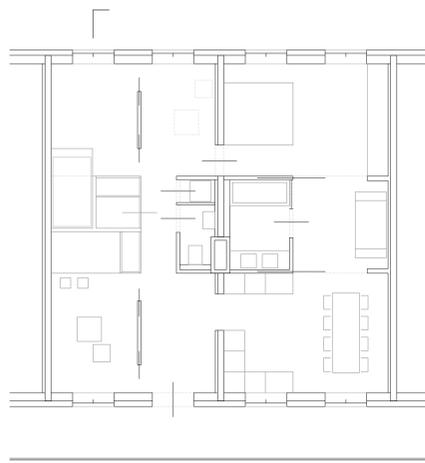


Entwicklungsschritt II  
gemeinsames Schlaf- und gemeinsames Spielzimmer der Kinder (bis 10 Jahre)  
M 1: 100

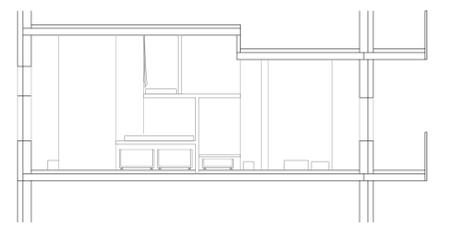


Schnitt durch Kindermöbel mit Spielgalerie  
M 1: 100

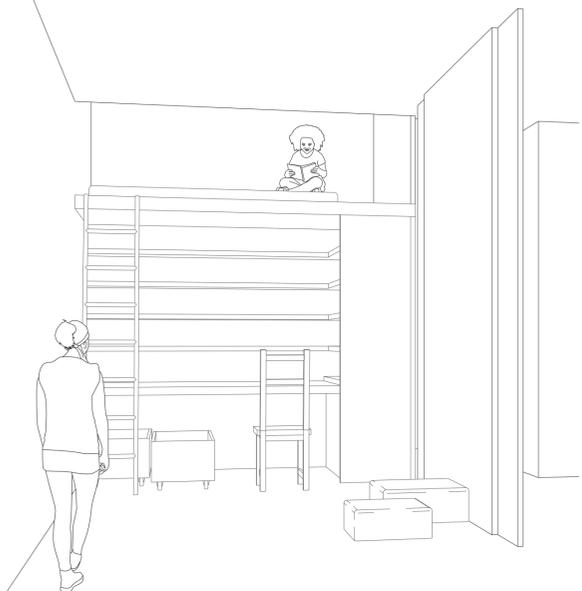

Perspektive Entwicklungsschritt III

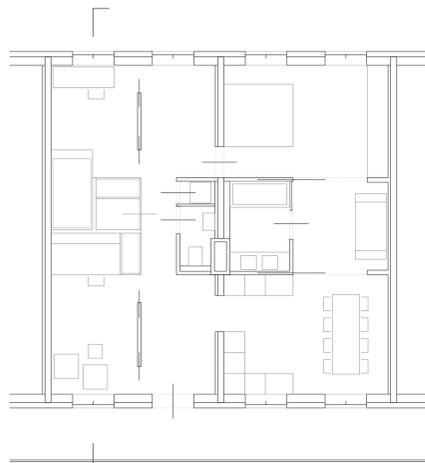

Entwicklungsschritt III  
getrennte Schlafräume für 2 ältere Kinder  
M 1:100

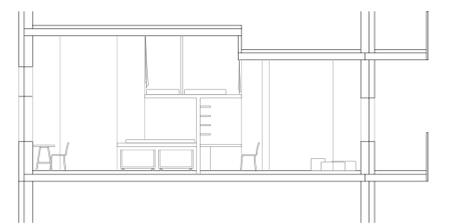

Schnitt durch Kindermöbel mit 3 Schlafmöglichkeiten  
M 1:100