




KELLERGESCHOSS

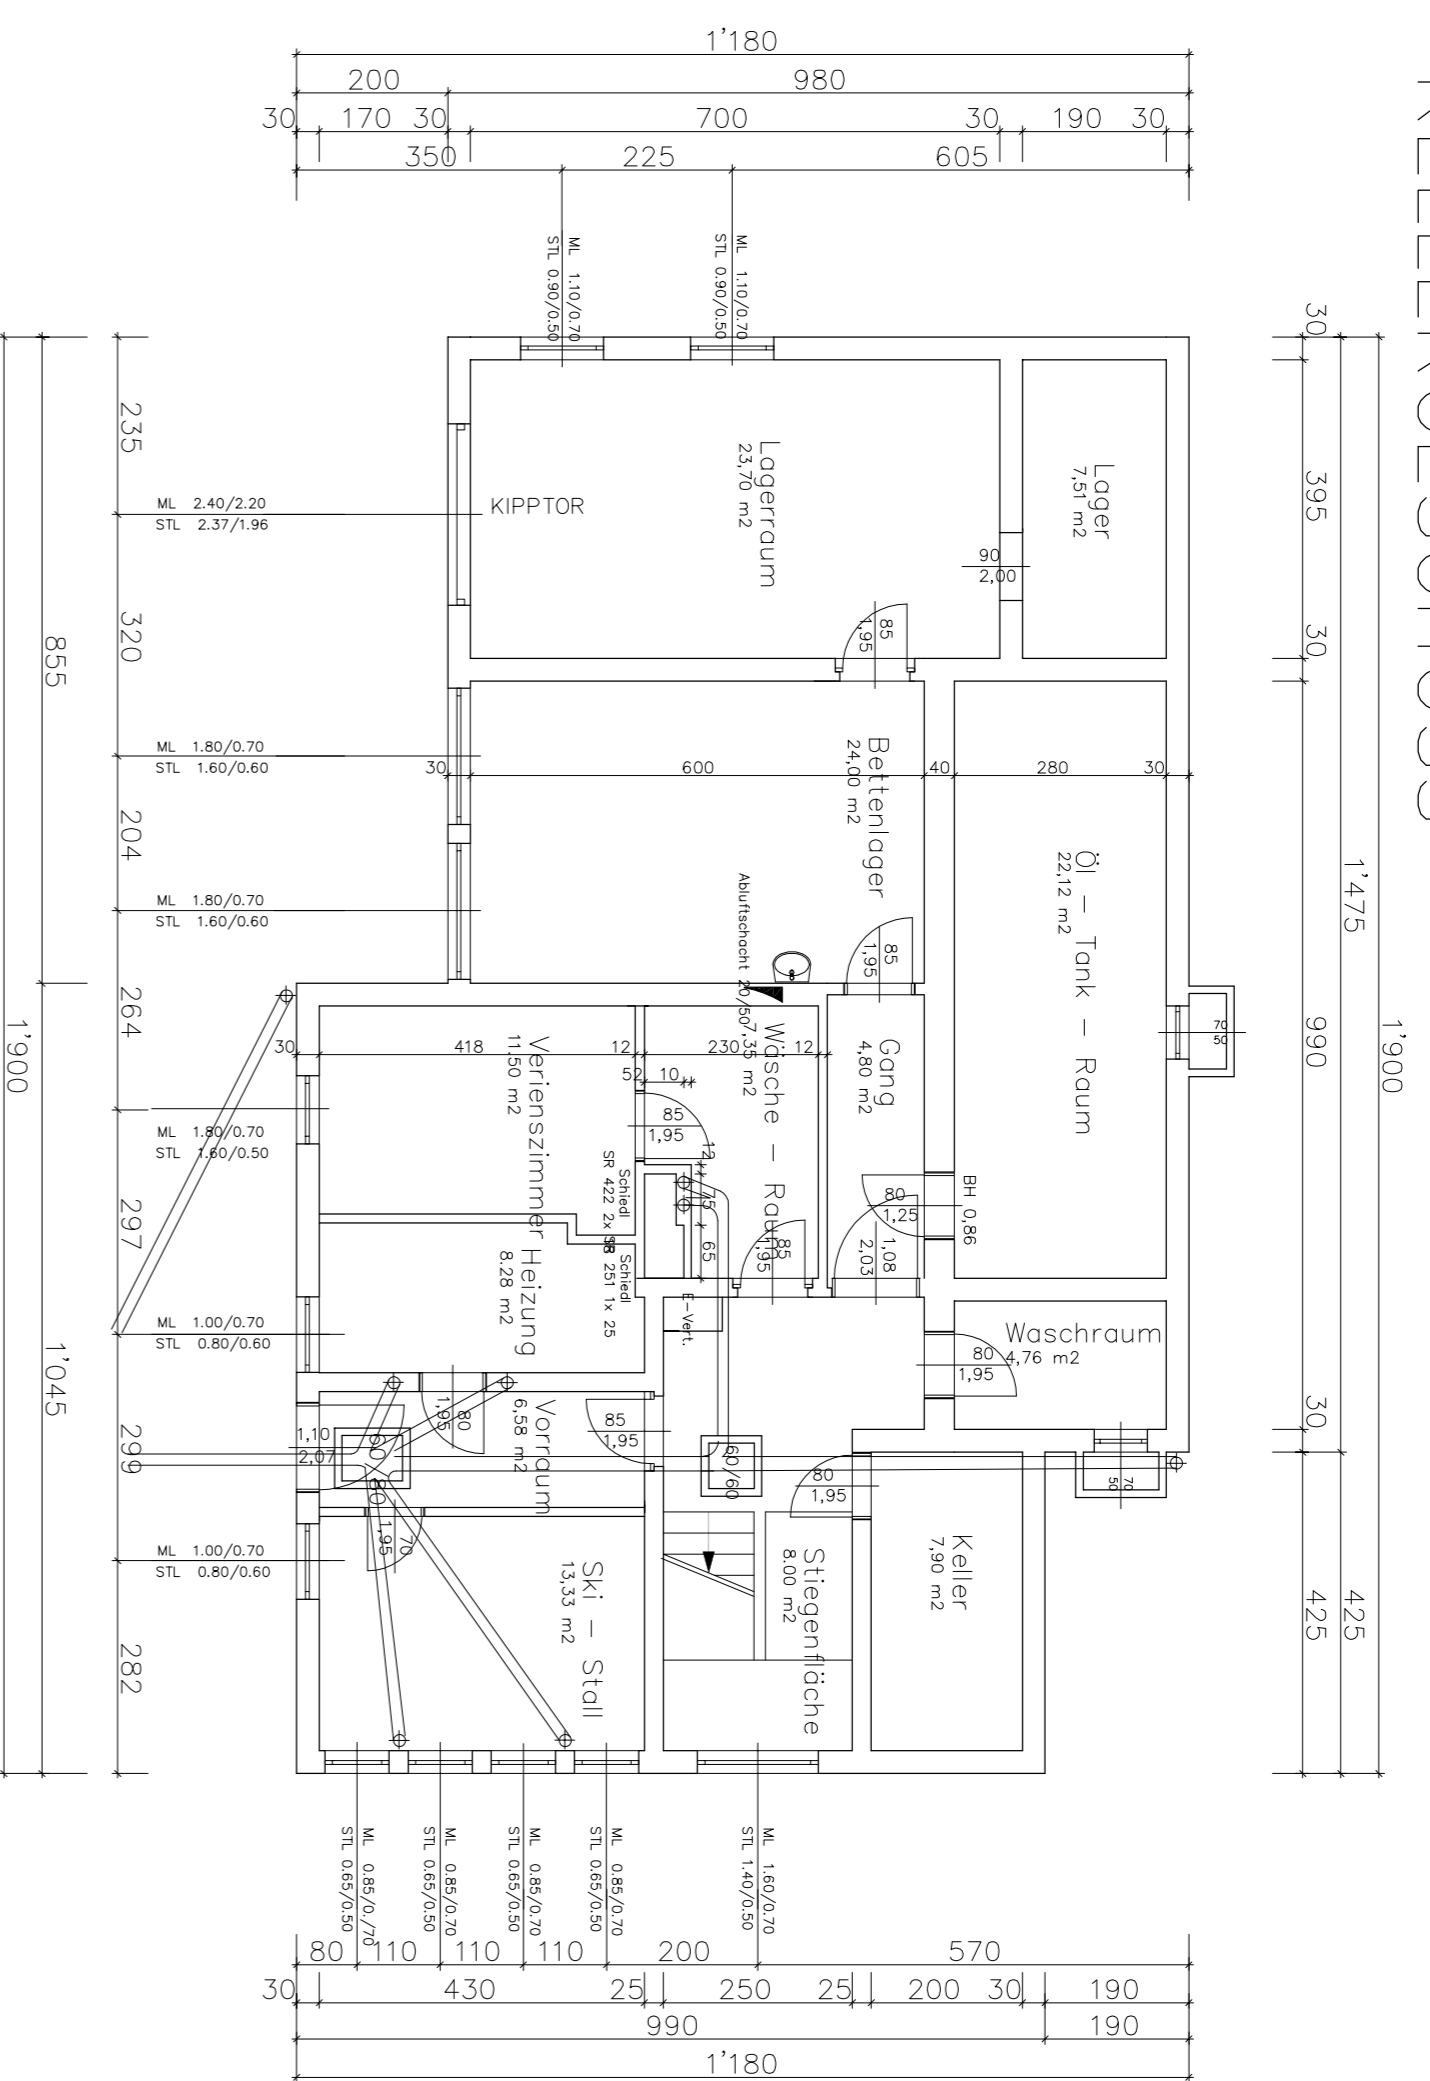

OBERGESSCHOSS

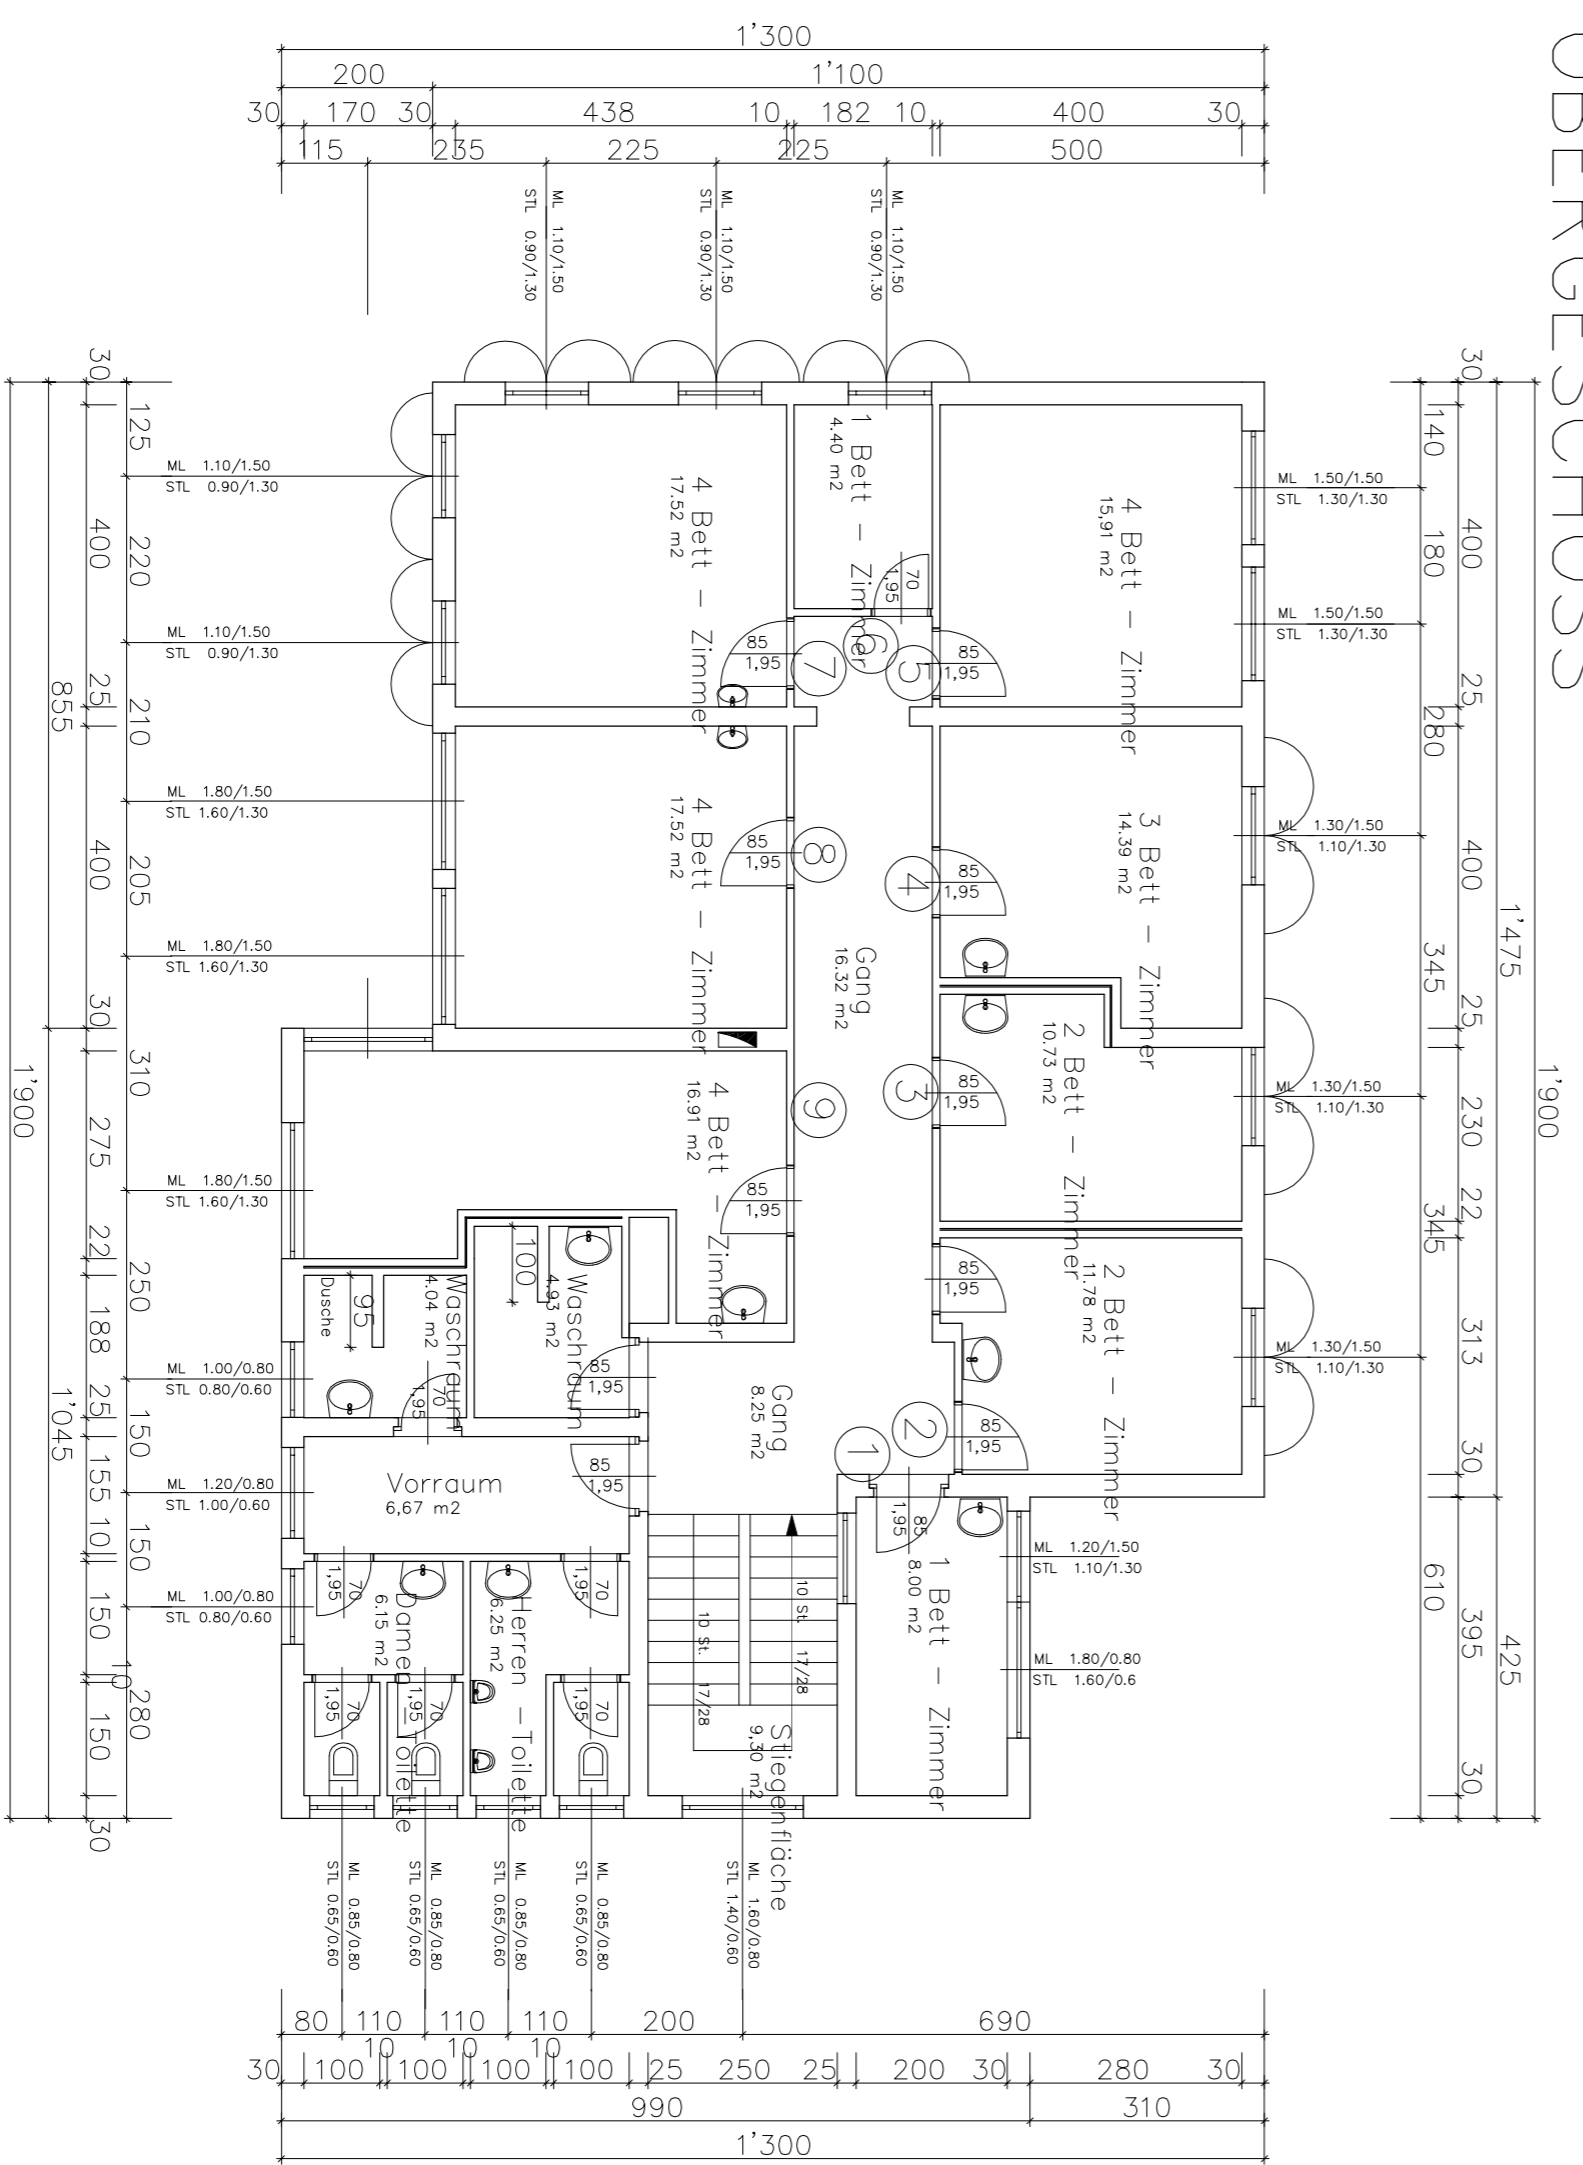

DACHGESCHOSS

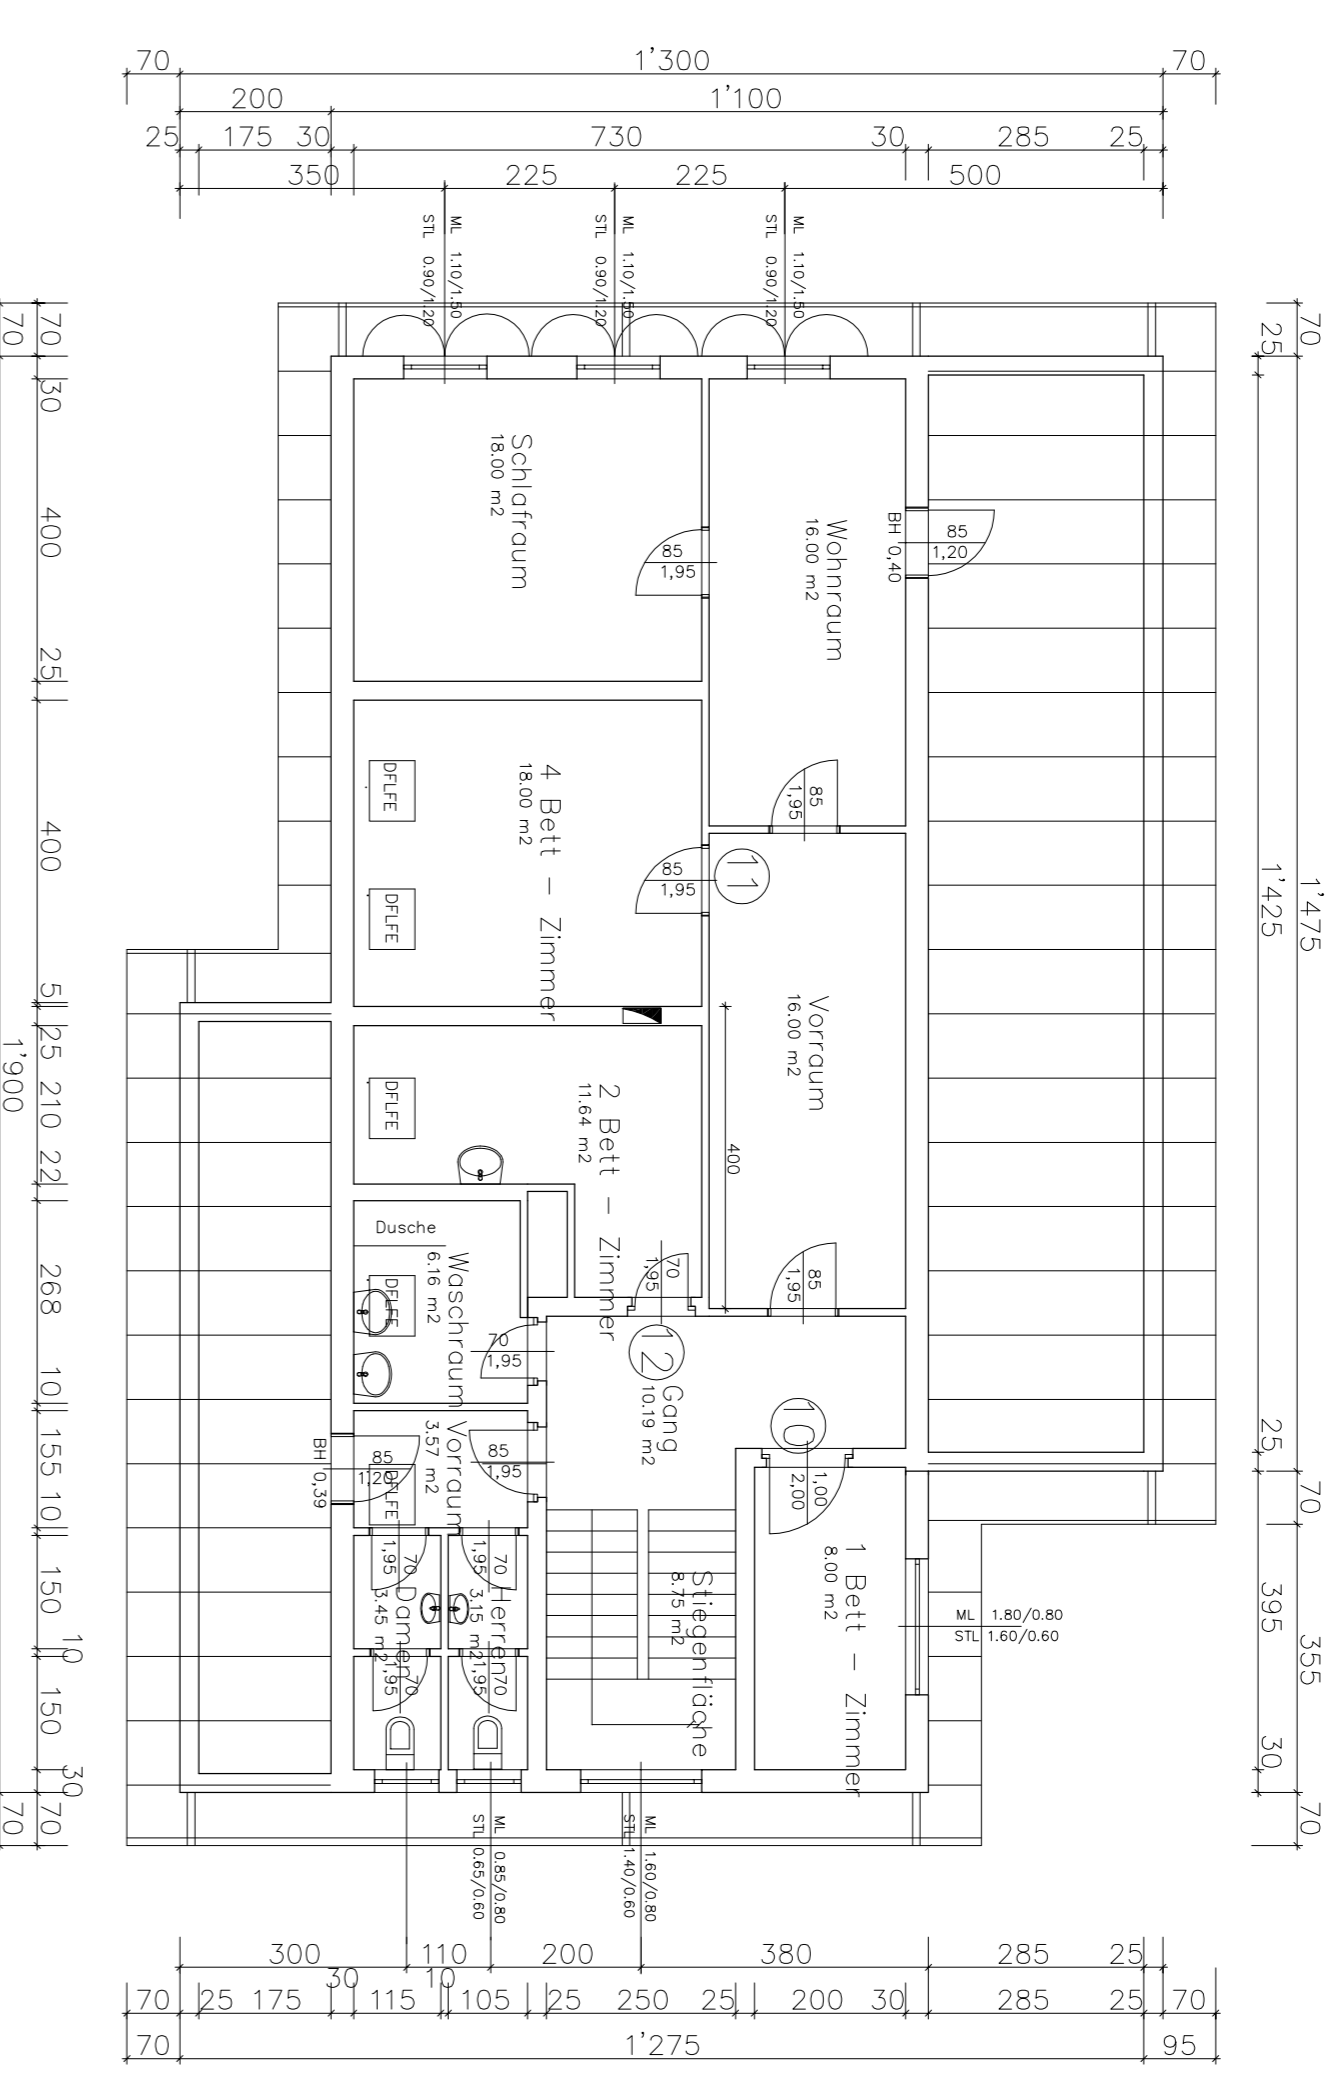

ERDGESCHOSS

