

volksschule + bibliothek
 st. wolfgangerstrasse 7a _ obdach



schwarzplan _ 1:5000

Konzept

Ich habe das Umbau von Volksschule als Schwerpunktthema gewählt. Das neugestaltete Schulgebäude entspricht den heutigen Anforderungen und den neuen pädagogischen Konzepten. Dazu gehört eine neue Bibliothek, die auch für die Dorfbewohner offen steht. Diese gemeinsame Nutzung bringt Jung und Alt zusammen. Die Volksschule bekommt zusätzlich einen neuen gemeinsamen Eingang mit der Bibliothek.


Die Bibliothek ist auch für kleinere Veranstaltungen geöffnet, damit den hinteren Turnsaal- und Veranstaltungsbereich der Neue Mittelschule entlastet. Auch in der Bibliothek kann Vereinstreffen, Kinderprogramme oder Vorträge organisiert werden.

Die Tragkonstruktion und die meisten Aussenwände der Volksschule bleiben bei der Neugestaltung erhalten. In dem Bestand findet man noch den traditionellen Korridor. Diese wurde aber durch das neue Konzept aufgelöst. Das Gebäudeinnere ist transparent und barrierefrei gestaltet.

Die Räumlichkeiten der Volksschule können flexibel benutzt werden. Zwischen den Klassenzimmern entstehen Pausenflächen und Lerninseln, wo jeder Schüler sein persönliches Interesse finden kann. In den Rückzugsbereichen kann auch in informellen Gruppen gelernt werden. Die Balkons kann man als Erweiterung der Klassenzimmer benutzen. Von dem Obergeschoss kann man die Freiklasse erreichen, die auch mit der Kreativraum verbindet ist.


Hinter der Volksschule befindet sich einen Schulgarten. Die Turnsäle der Schulen sind zusammengelegt, die Musikschule ist im Dorf ausgelagert. Der Kindergarten und der Spielplatz vor der Bibliothek bieten Betreuungsmöglichkeit und Spass für die Kleinen des Dorfes.

Das Verkehr ist aus dem Schulgelände verbannt. Parkplätze stehen vor dem Friedhof und bei dem Turnsaal hinten zur Verfügung.

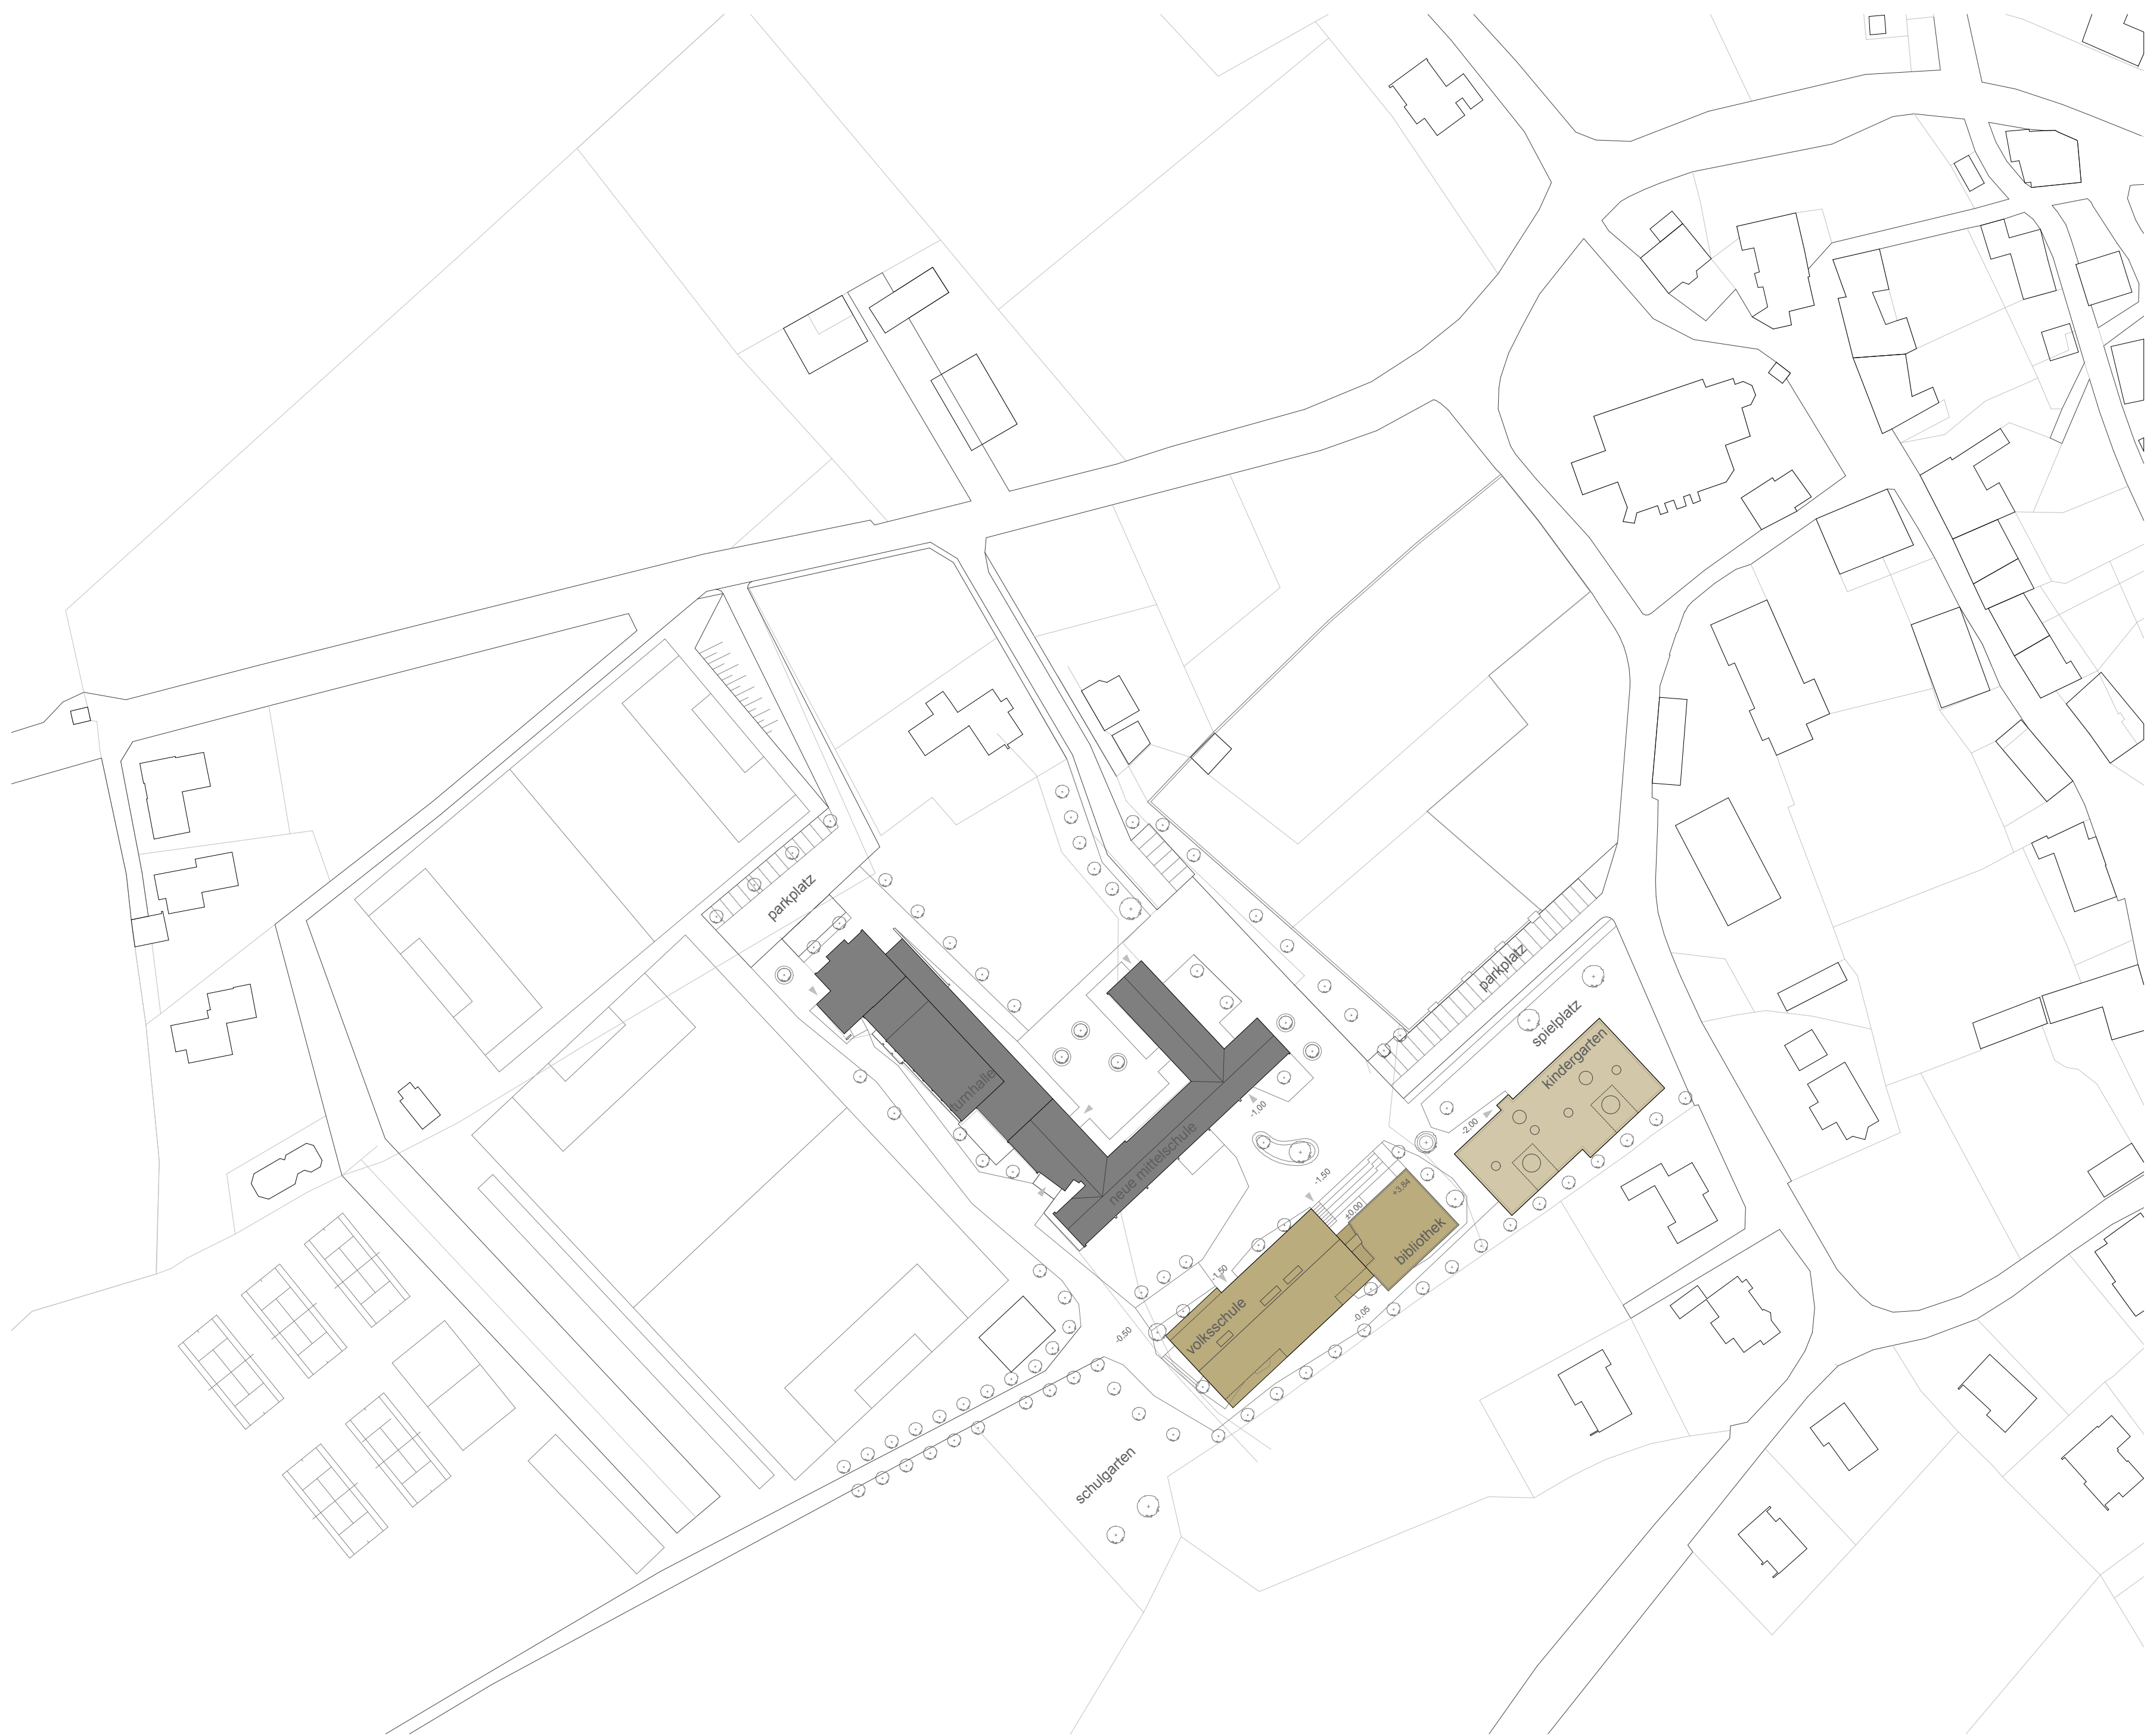


masterplan _ 1:1000


volksschule + bibliothek st. wolfgangerstrasse 7a _ obdach

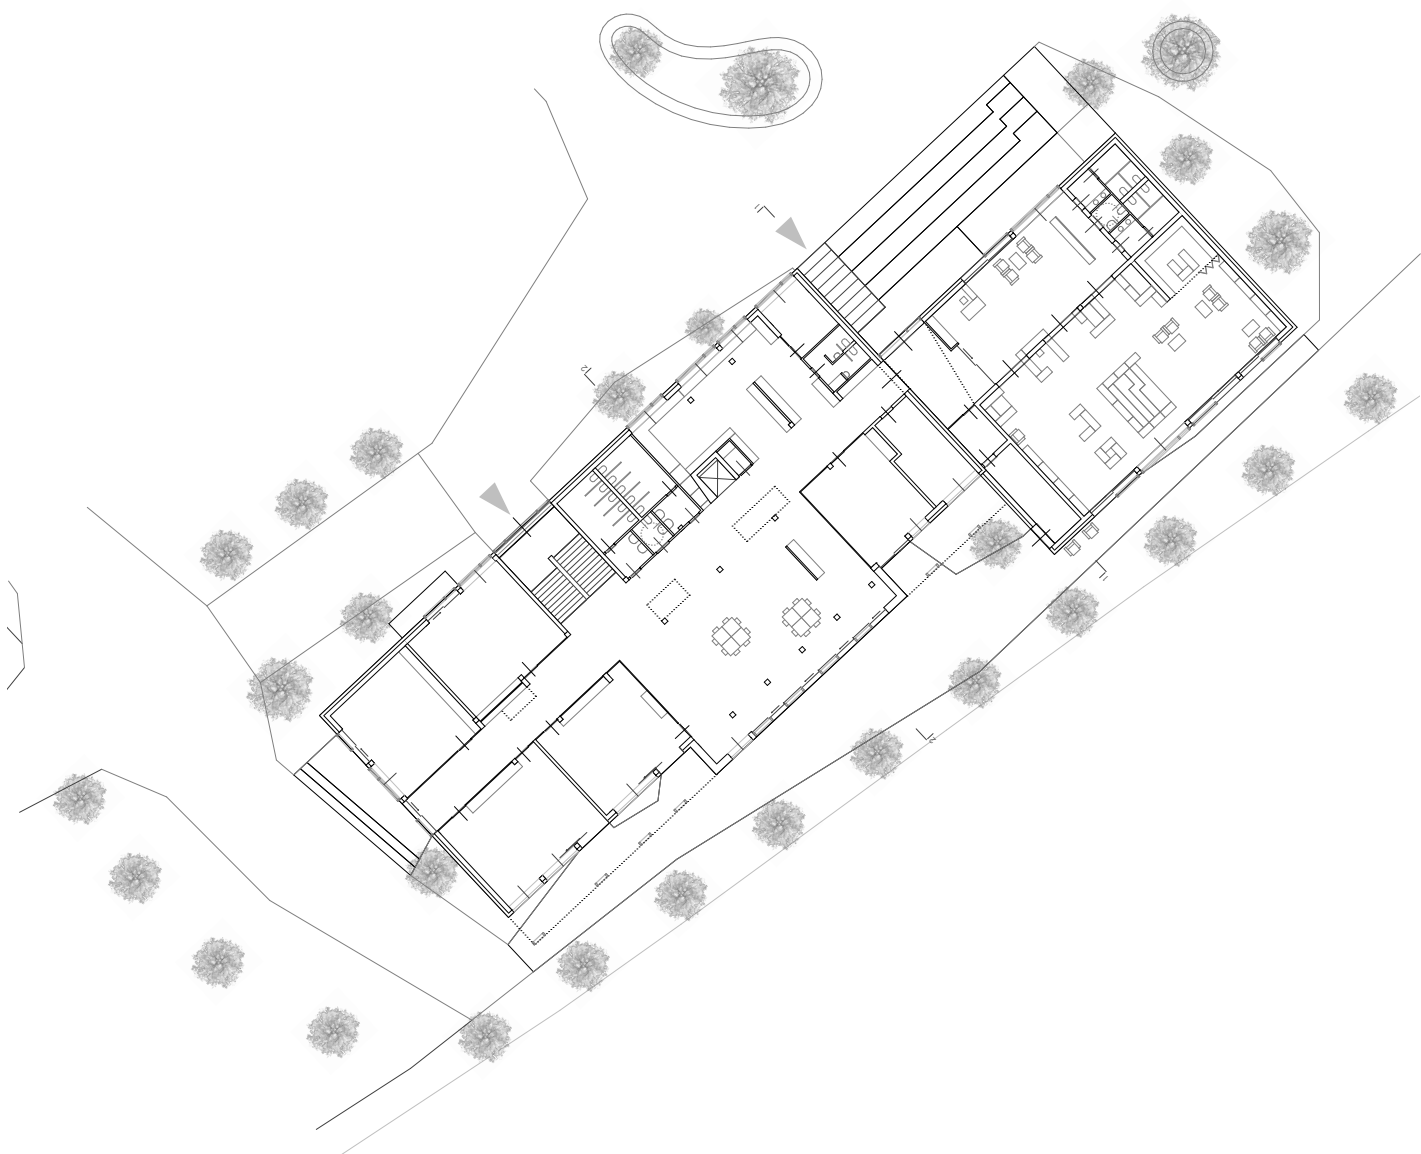

grundriss erdgeschoss volksschule + bibliothek _ 1:500

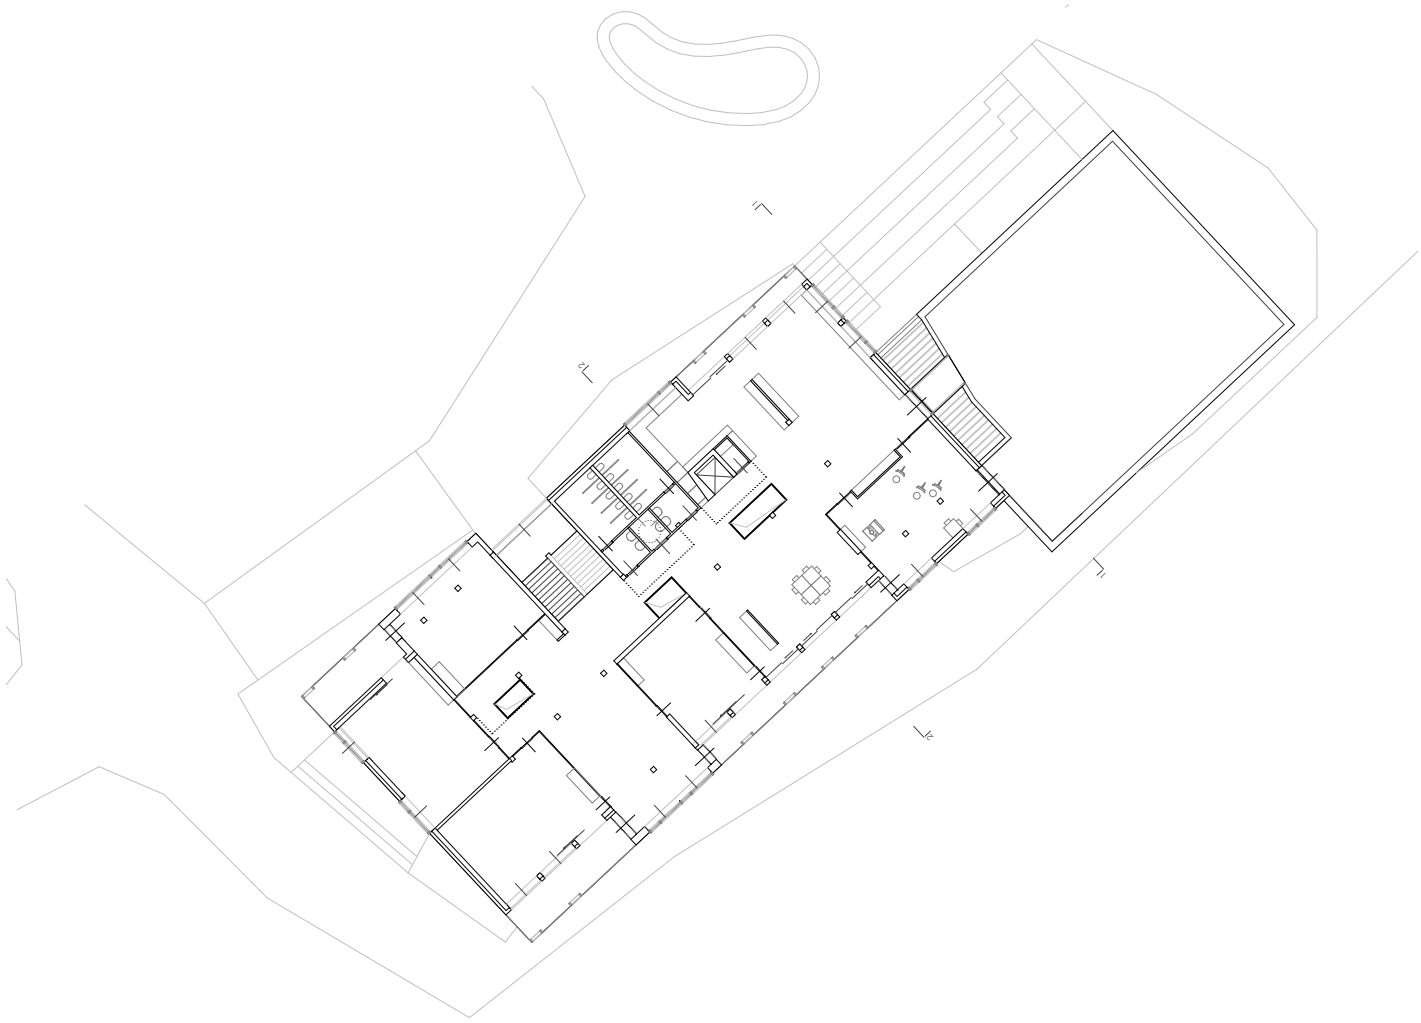

grundriss obergeschoss volksschule + bibliothek _ 1:500

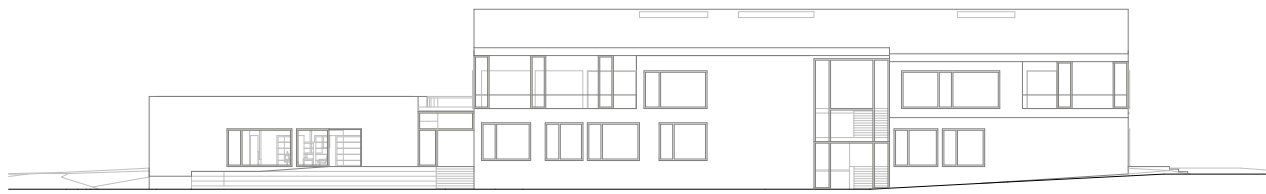


ansicht volksschule + bibliothek _ nordwest _ 1:500



ansicht volksschule + bibliothek _ südost _ 1:500




ansicht volksschule + bibliothek _ nordost _ südwest _ 1:500

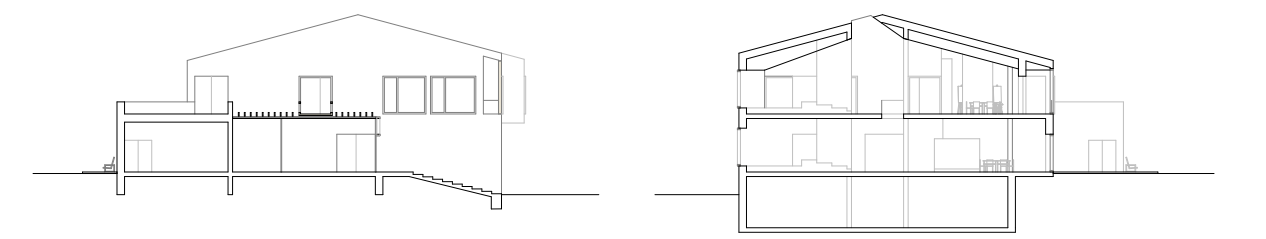


schnitt 1-1 bibliothek _ schnitt 2-2 volksschule _ 1:500



ansicht volksschule + bibliothek hof

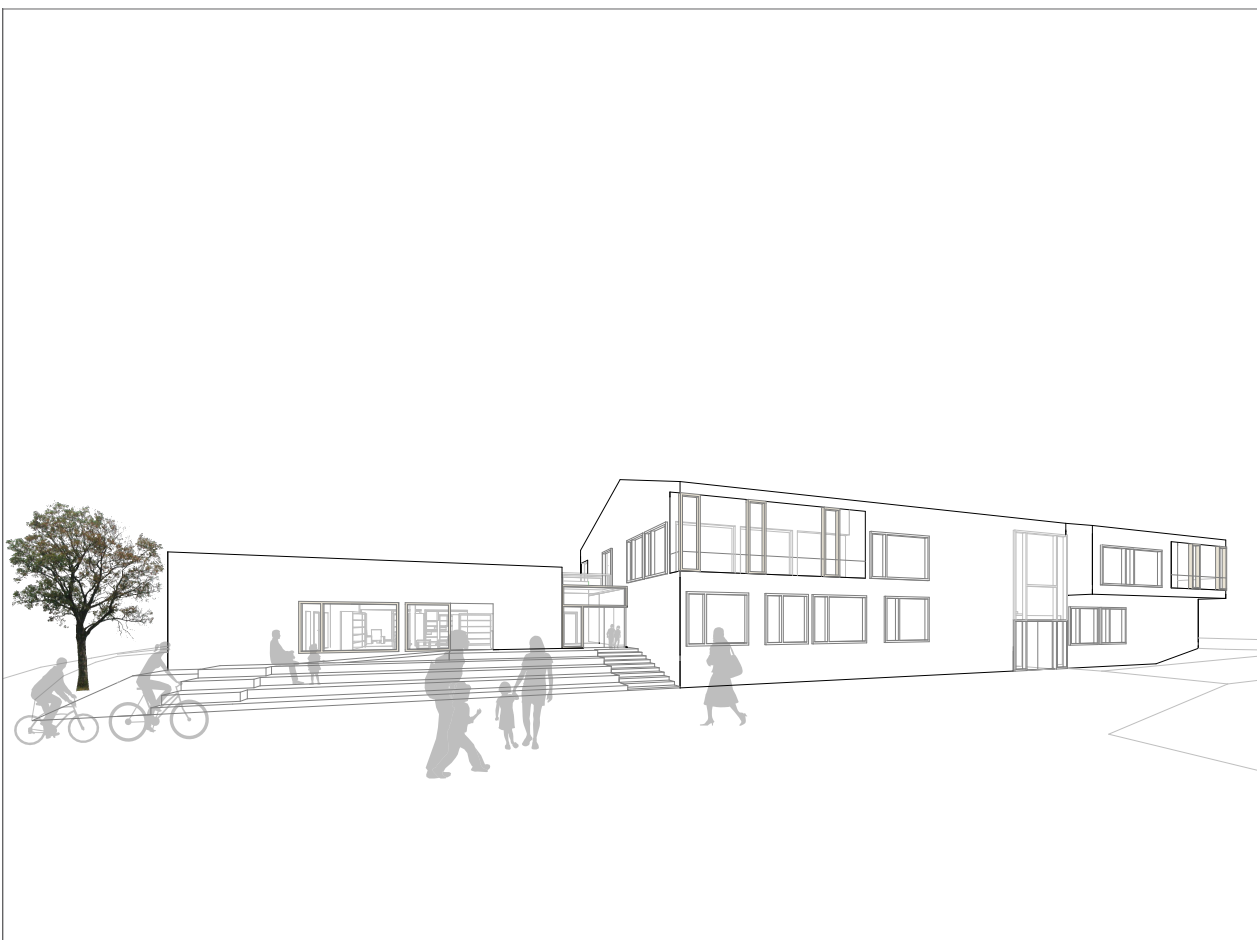


ansicht volksschule + bibliothek hof

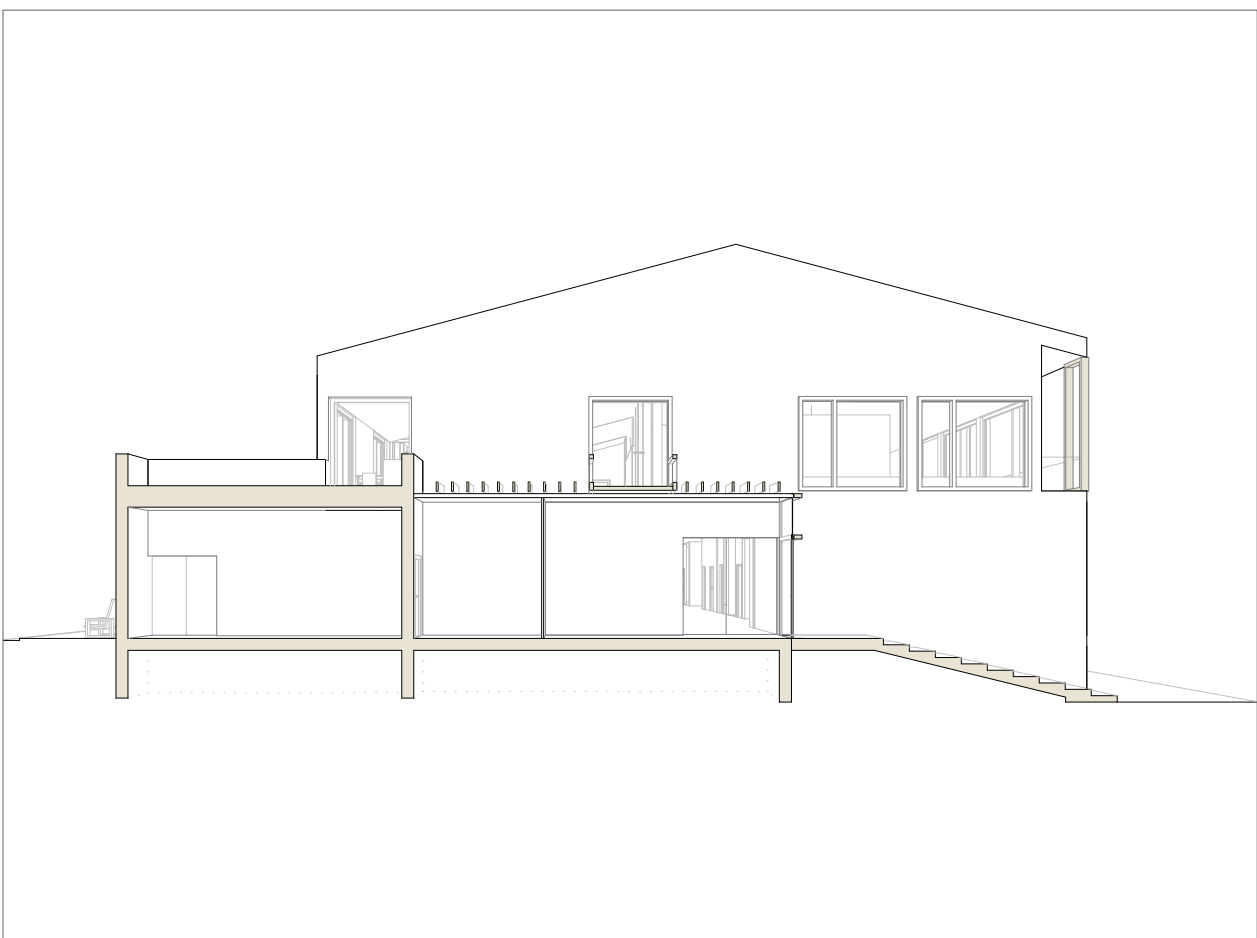

schnitt bibliothek



ansicht volksschule + bibliothek hof

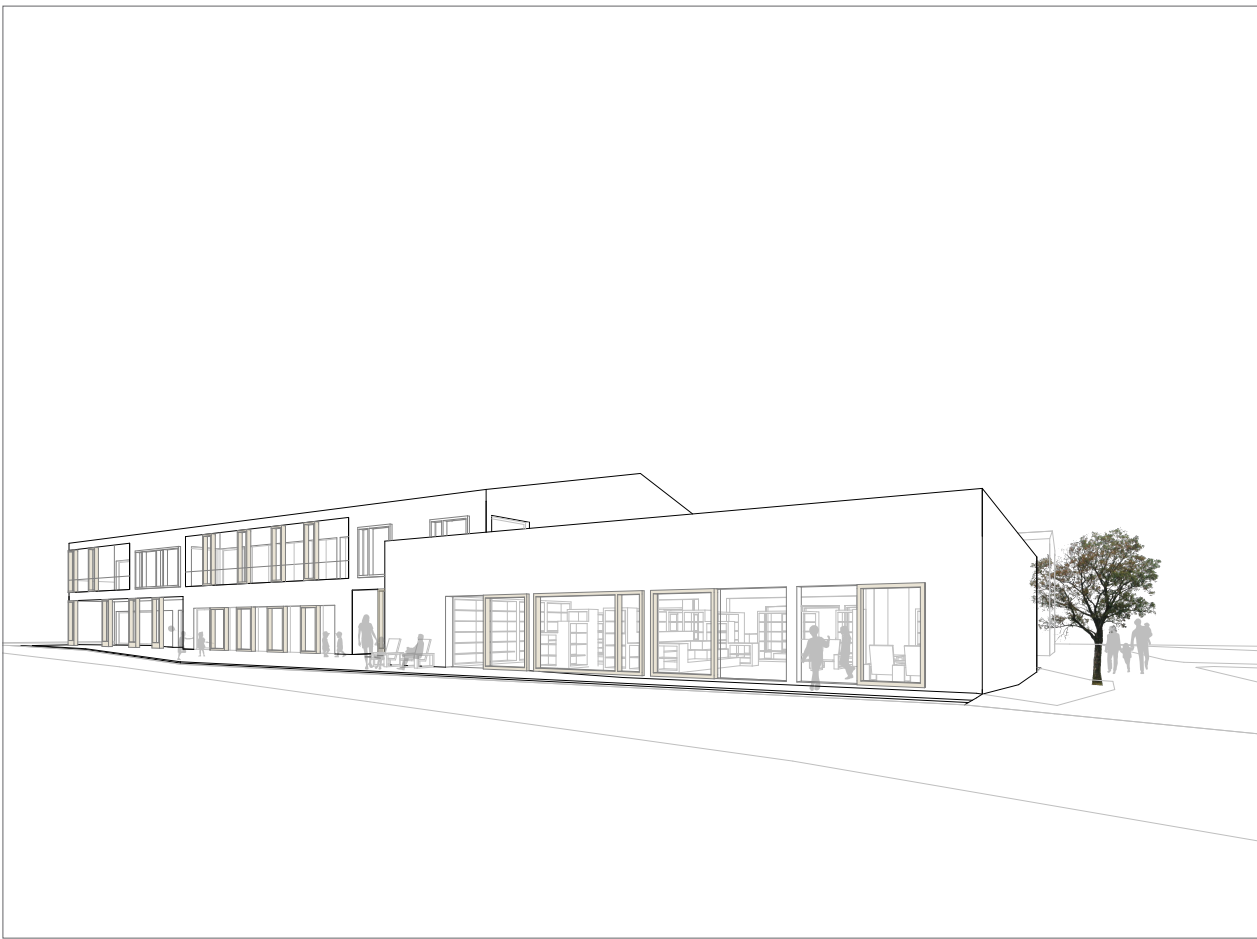


ansicht volksschule + bibliothek



ansicht volksschule obergeschoss kreativraum



ansicht bibliothek eingang

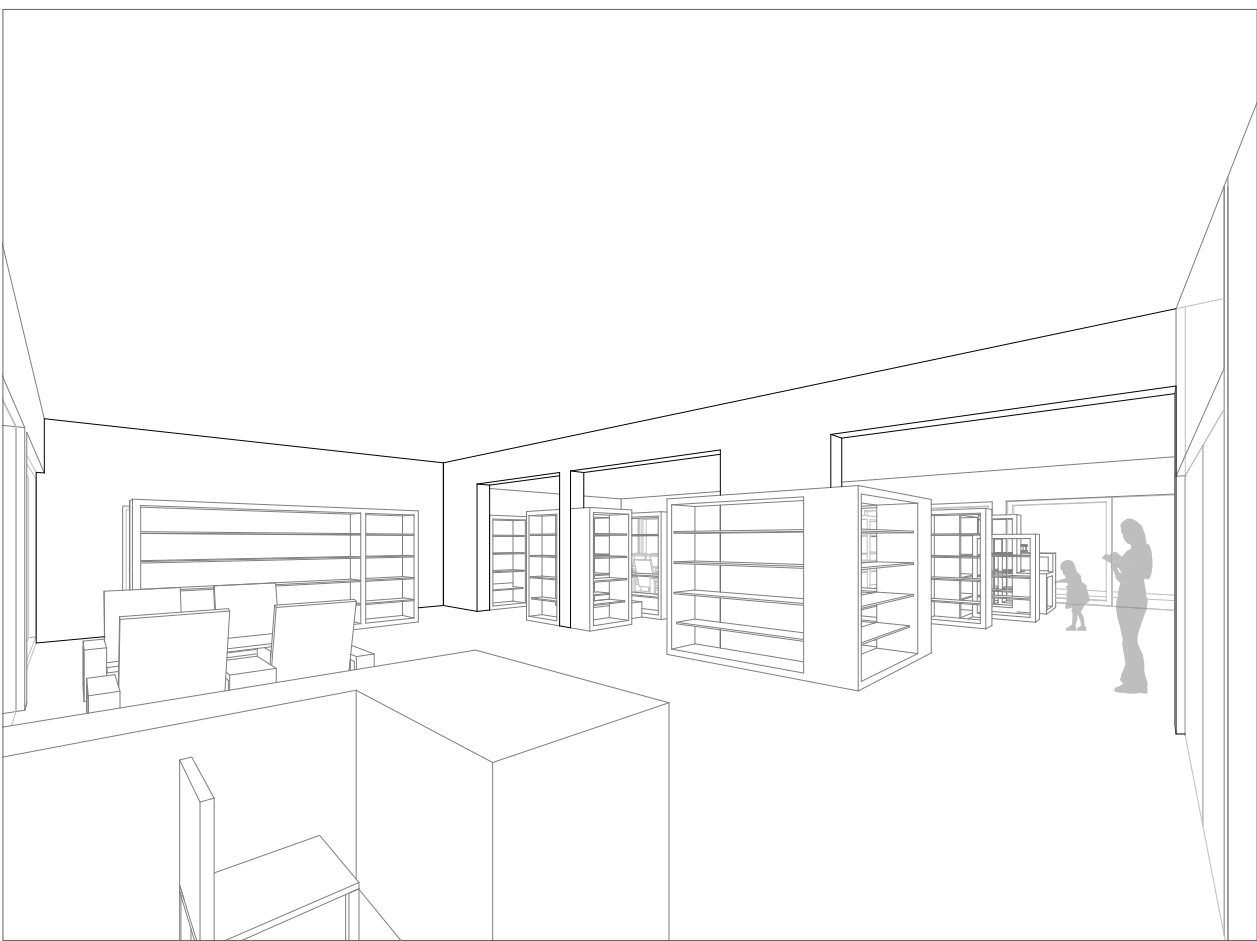

ansicht bibliothek lesesaal



ansicht bibliothek